
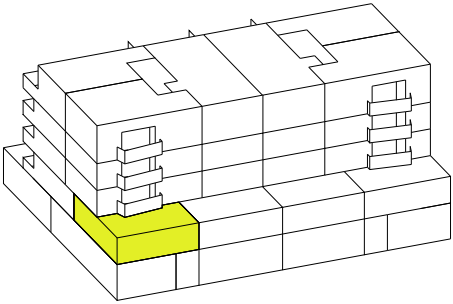



Wohn- und Geschäftshaus
Parkstrasse 3, Frenkendorf

Büro 1

Stockwerk	1.OG
Bürofläche	ca. 75 m²

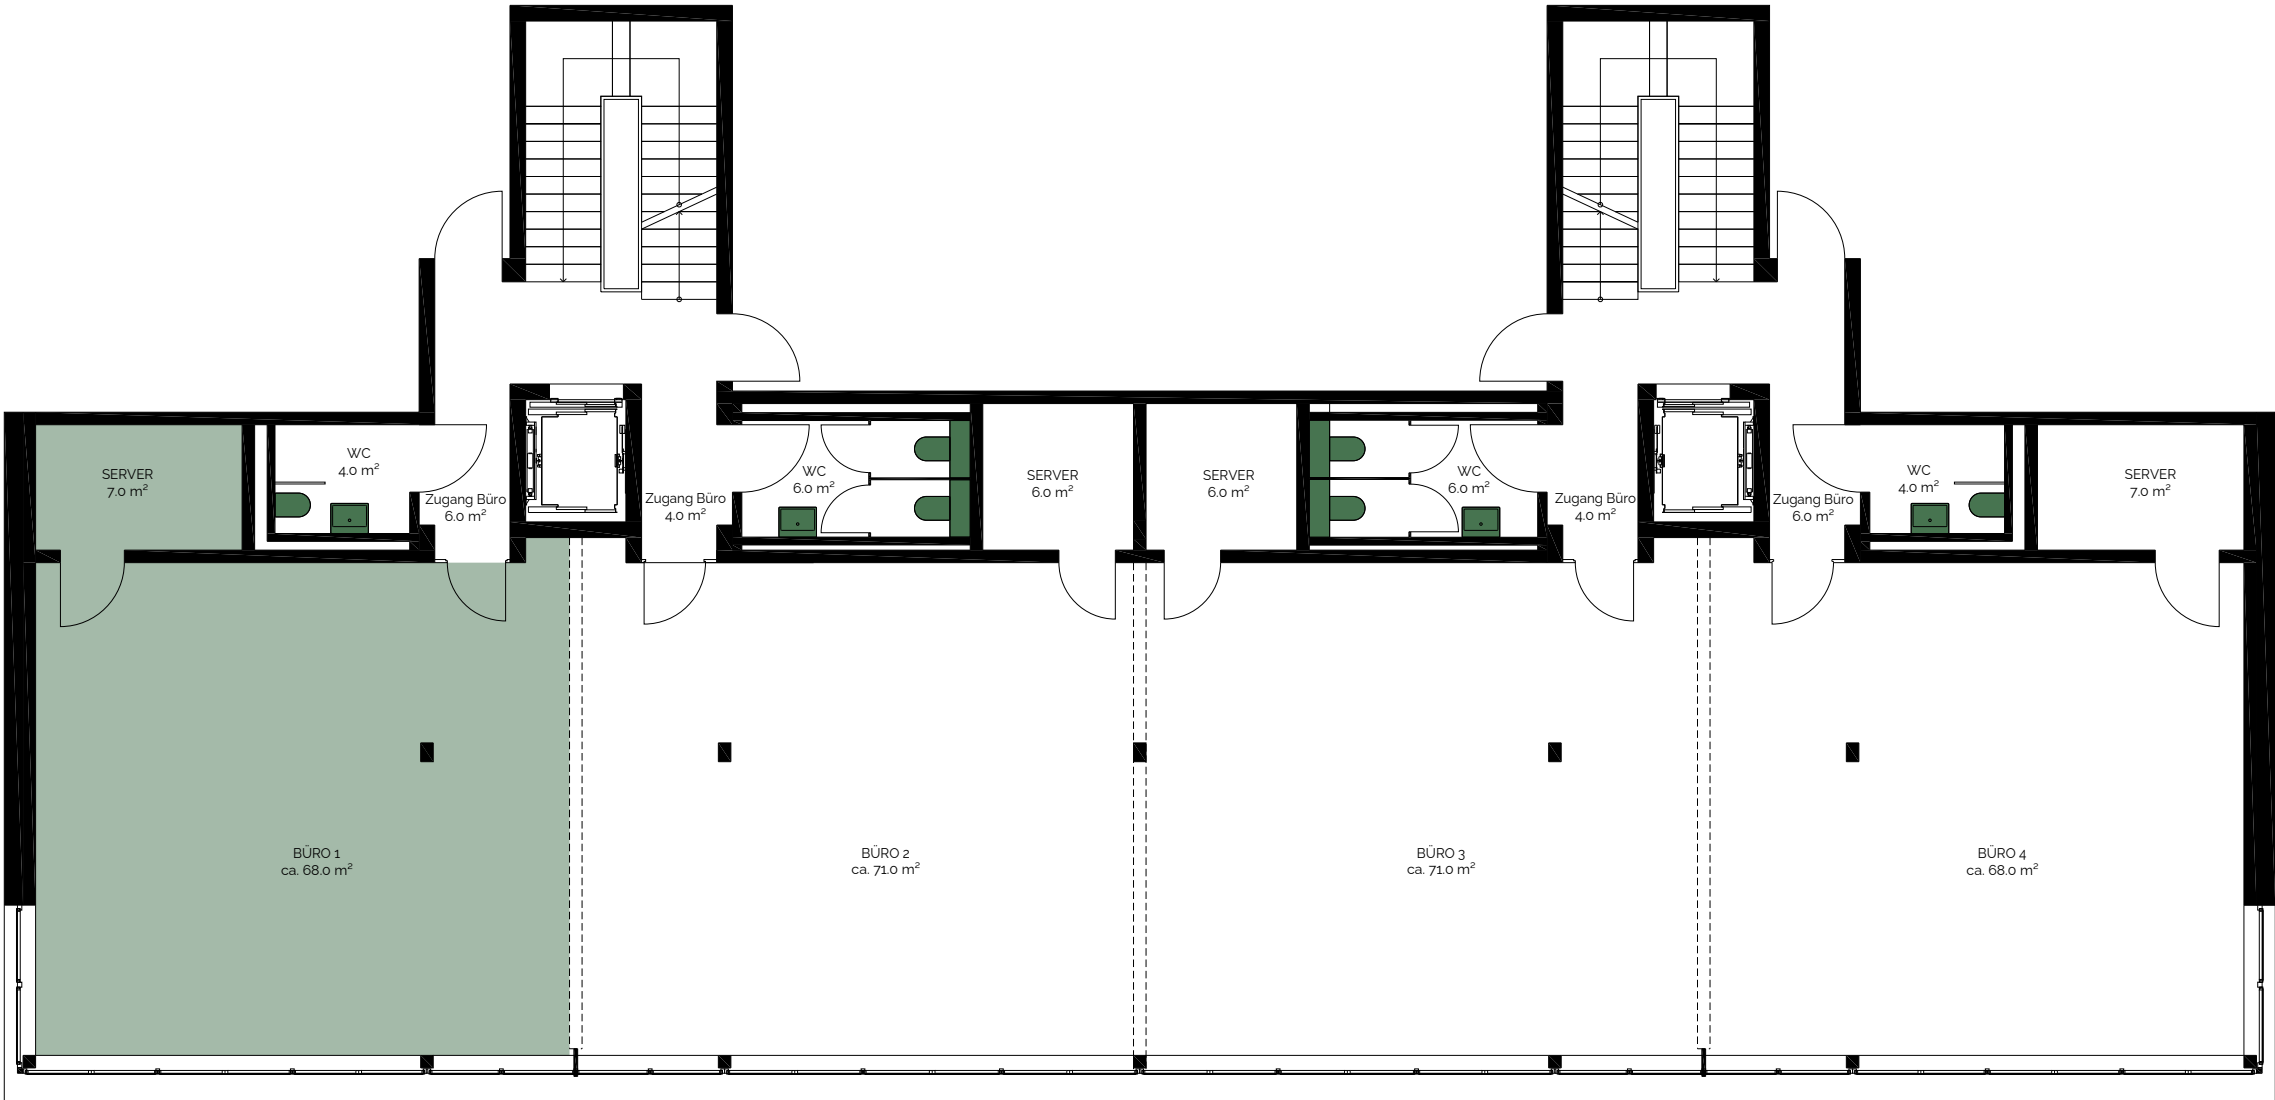


Alle Angaben, Pläne, Zeichnungen usw. sind unverbindlich.
Bei sämtlichen Flächenangaben handelt es sich um Circumasse.
Änderungen bleiben bis zur Bauvollendung vorbehalten.

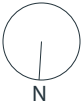


Wohn- und Geschäftshaus
Parkstrasse 3, Frenkendorf

Büro 2

Stockwerk	1.OG
Bürofläche	ca. 77 m²

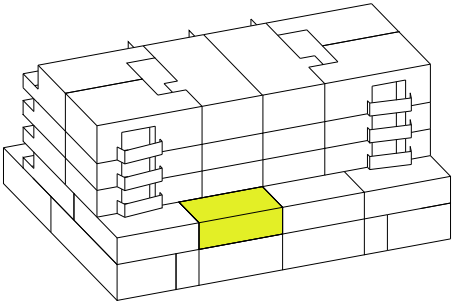


Alle Angaben, Pläne, Zeichnungen usw. sind unverbindlich.
Bei sämtlichen Flächenangaben handelt es sich um Circumasse.
Änderungen bleiben bis zur Bauvollendung vorbehalten.

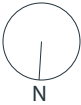


Wohn- und Geschäftshaus
Parkstrasse 3, Frenkendorf

Büro 3

Stockwerk	1.OG
Bürofläche	ca. 77 m²

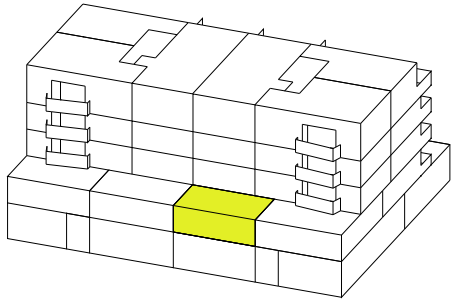



Alle Angaben, Pläne, Zeichnungen usw. sind unverbindlich.
Bei sämtlichen Flächenangaben handelt es sich um Circumasse.
Änderungen bleiben bis zur Bauvollendung vorbehalten.

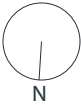


Wohn- und Geschäftshaus
Parkstrasse 3, Frenkendorf

Büro 4

Stockwerk	1.OG
Bürofläche	ca. 75 m²

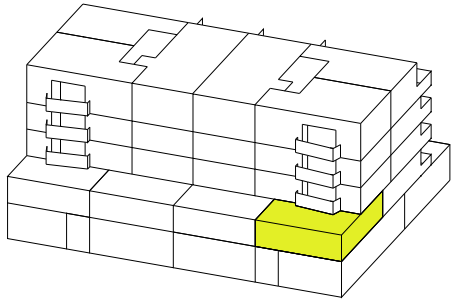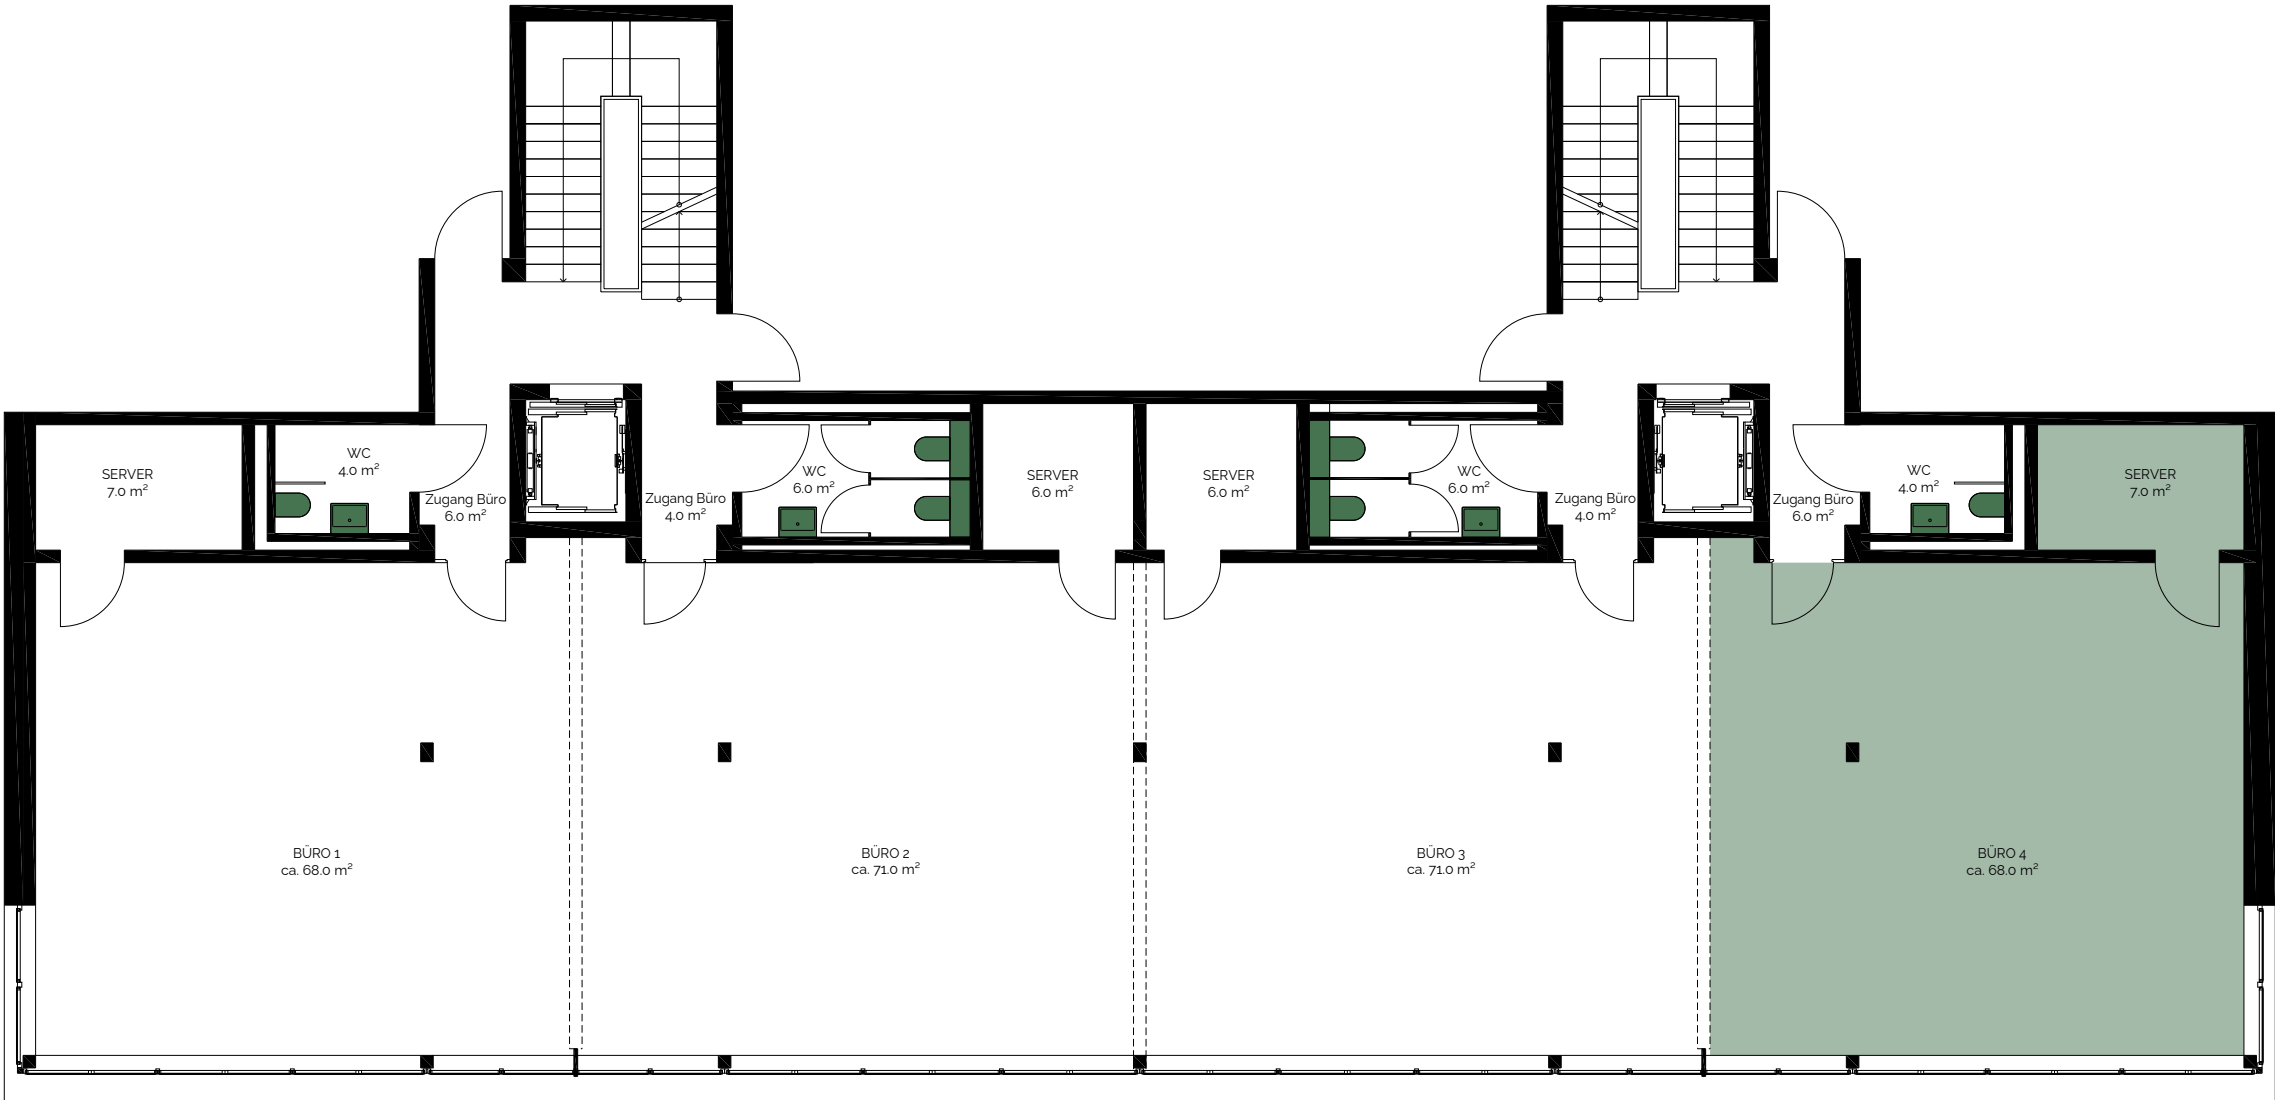



Alle Angaben, Pläne, Zeichnungen usw. sind unverbindlich.
Bei sämtlichen Flächenangaben handelt es sich um Circumasse.
Änderungen bleiben bis zur Bauvollendung vorbehalten.

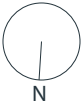

Wohn- und Geschäftshaus
Parkstrasse 3, Frenkendorf

Retail / Gewerbe 1



Stockwerk	EG
Gewerbefläche	ca. 108 m²

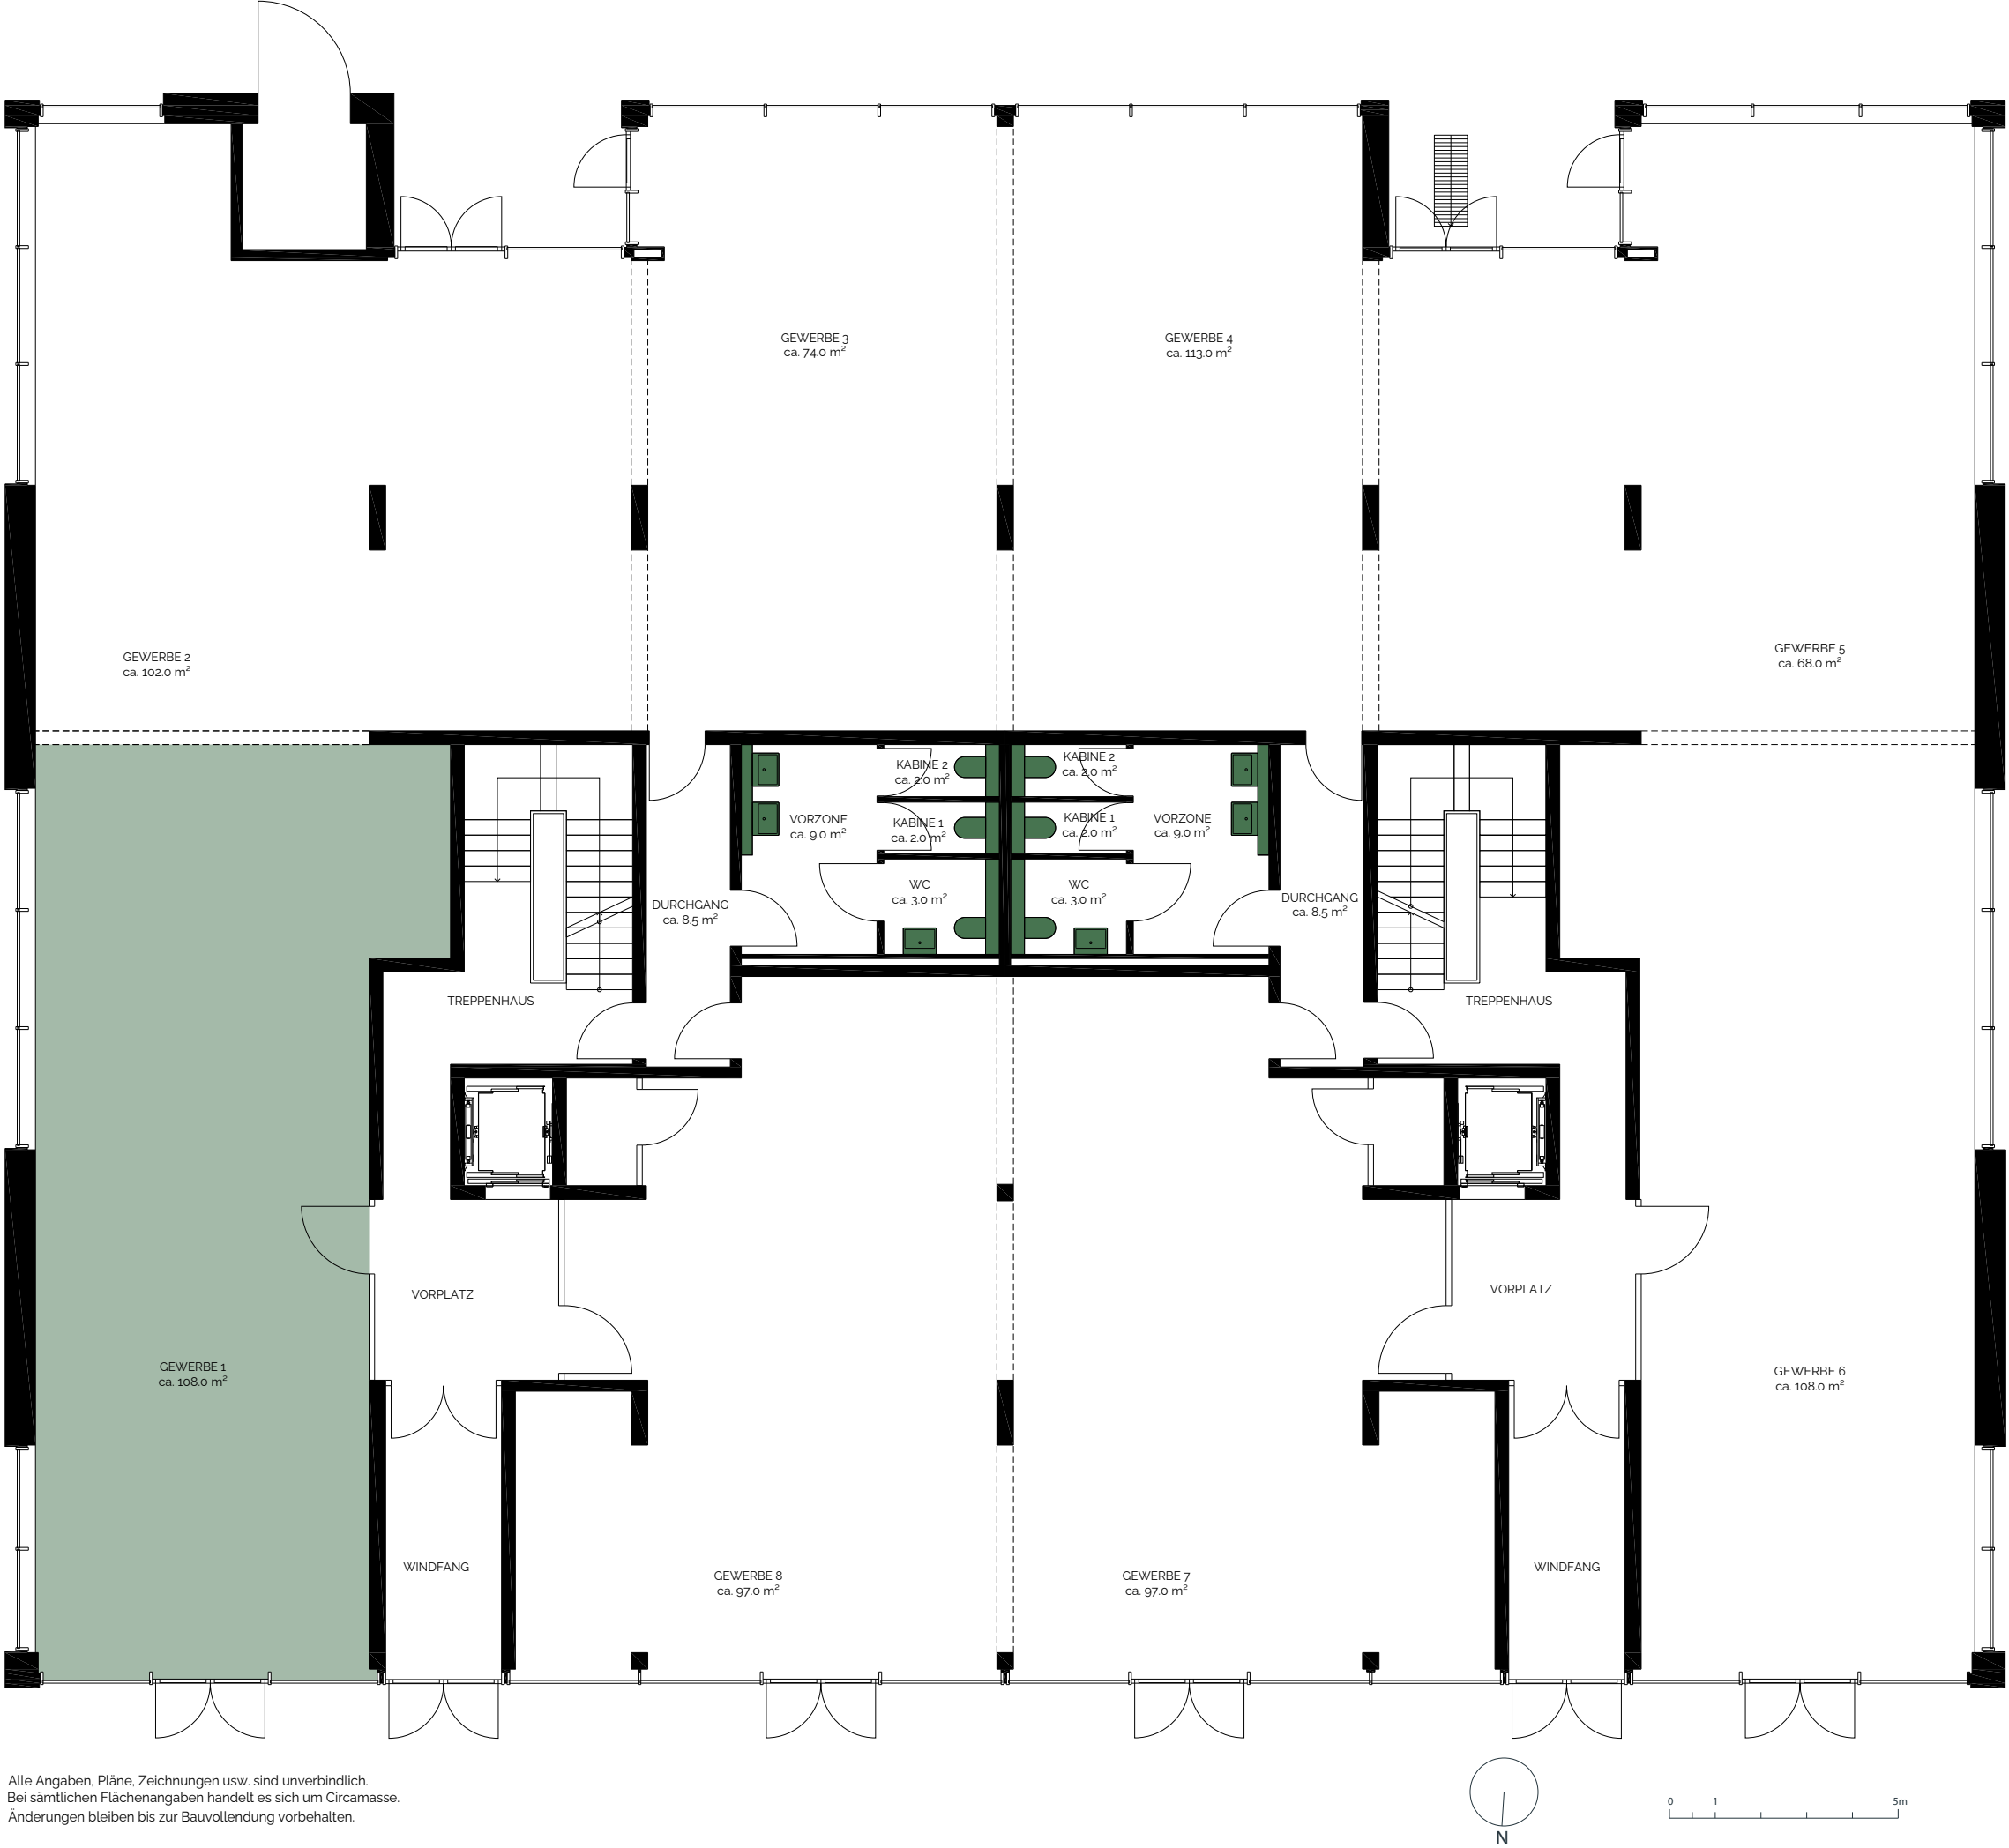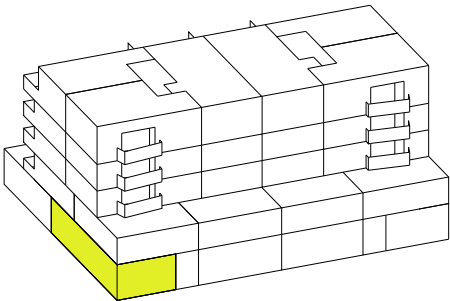

Wohn- und Geschäftshaus
Parkstrasse 3, Frenkendorf

Retail / Gewerbe 2

Stockwerk	EG
Gewerbefläche	ca. 102 m²

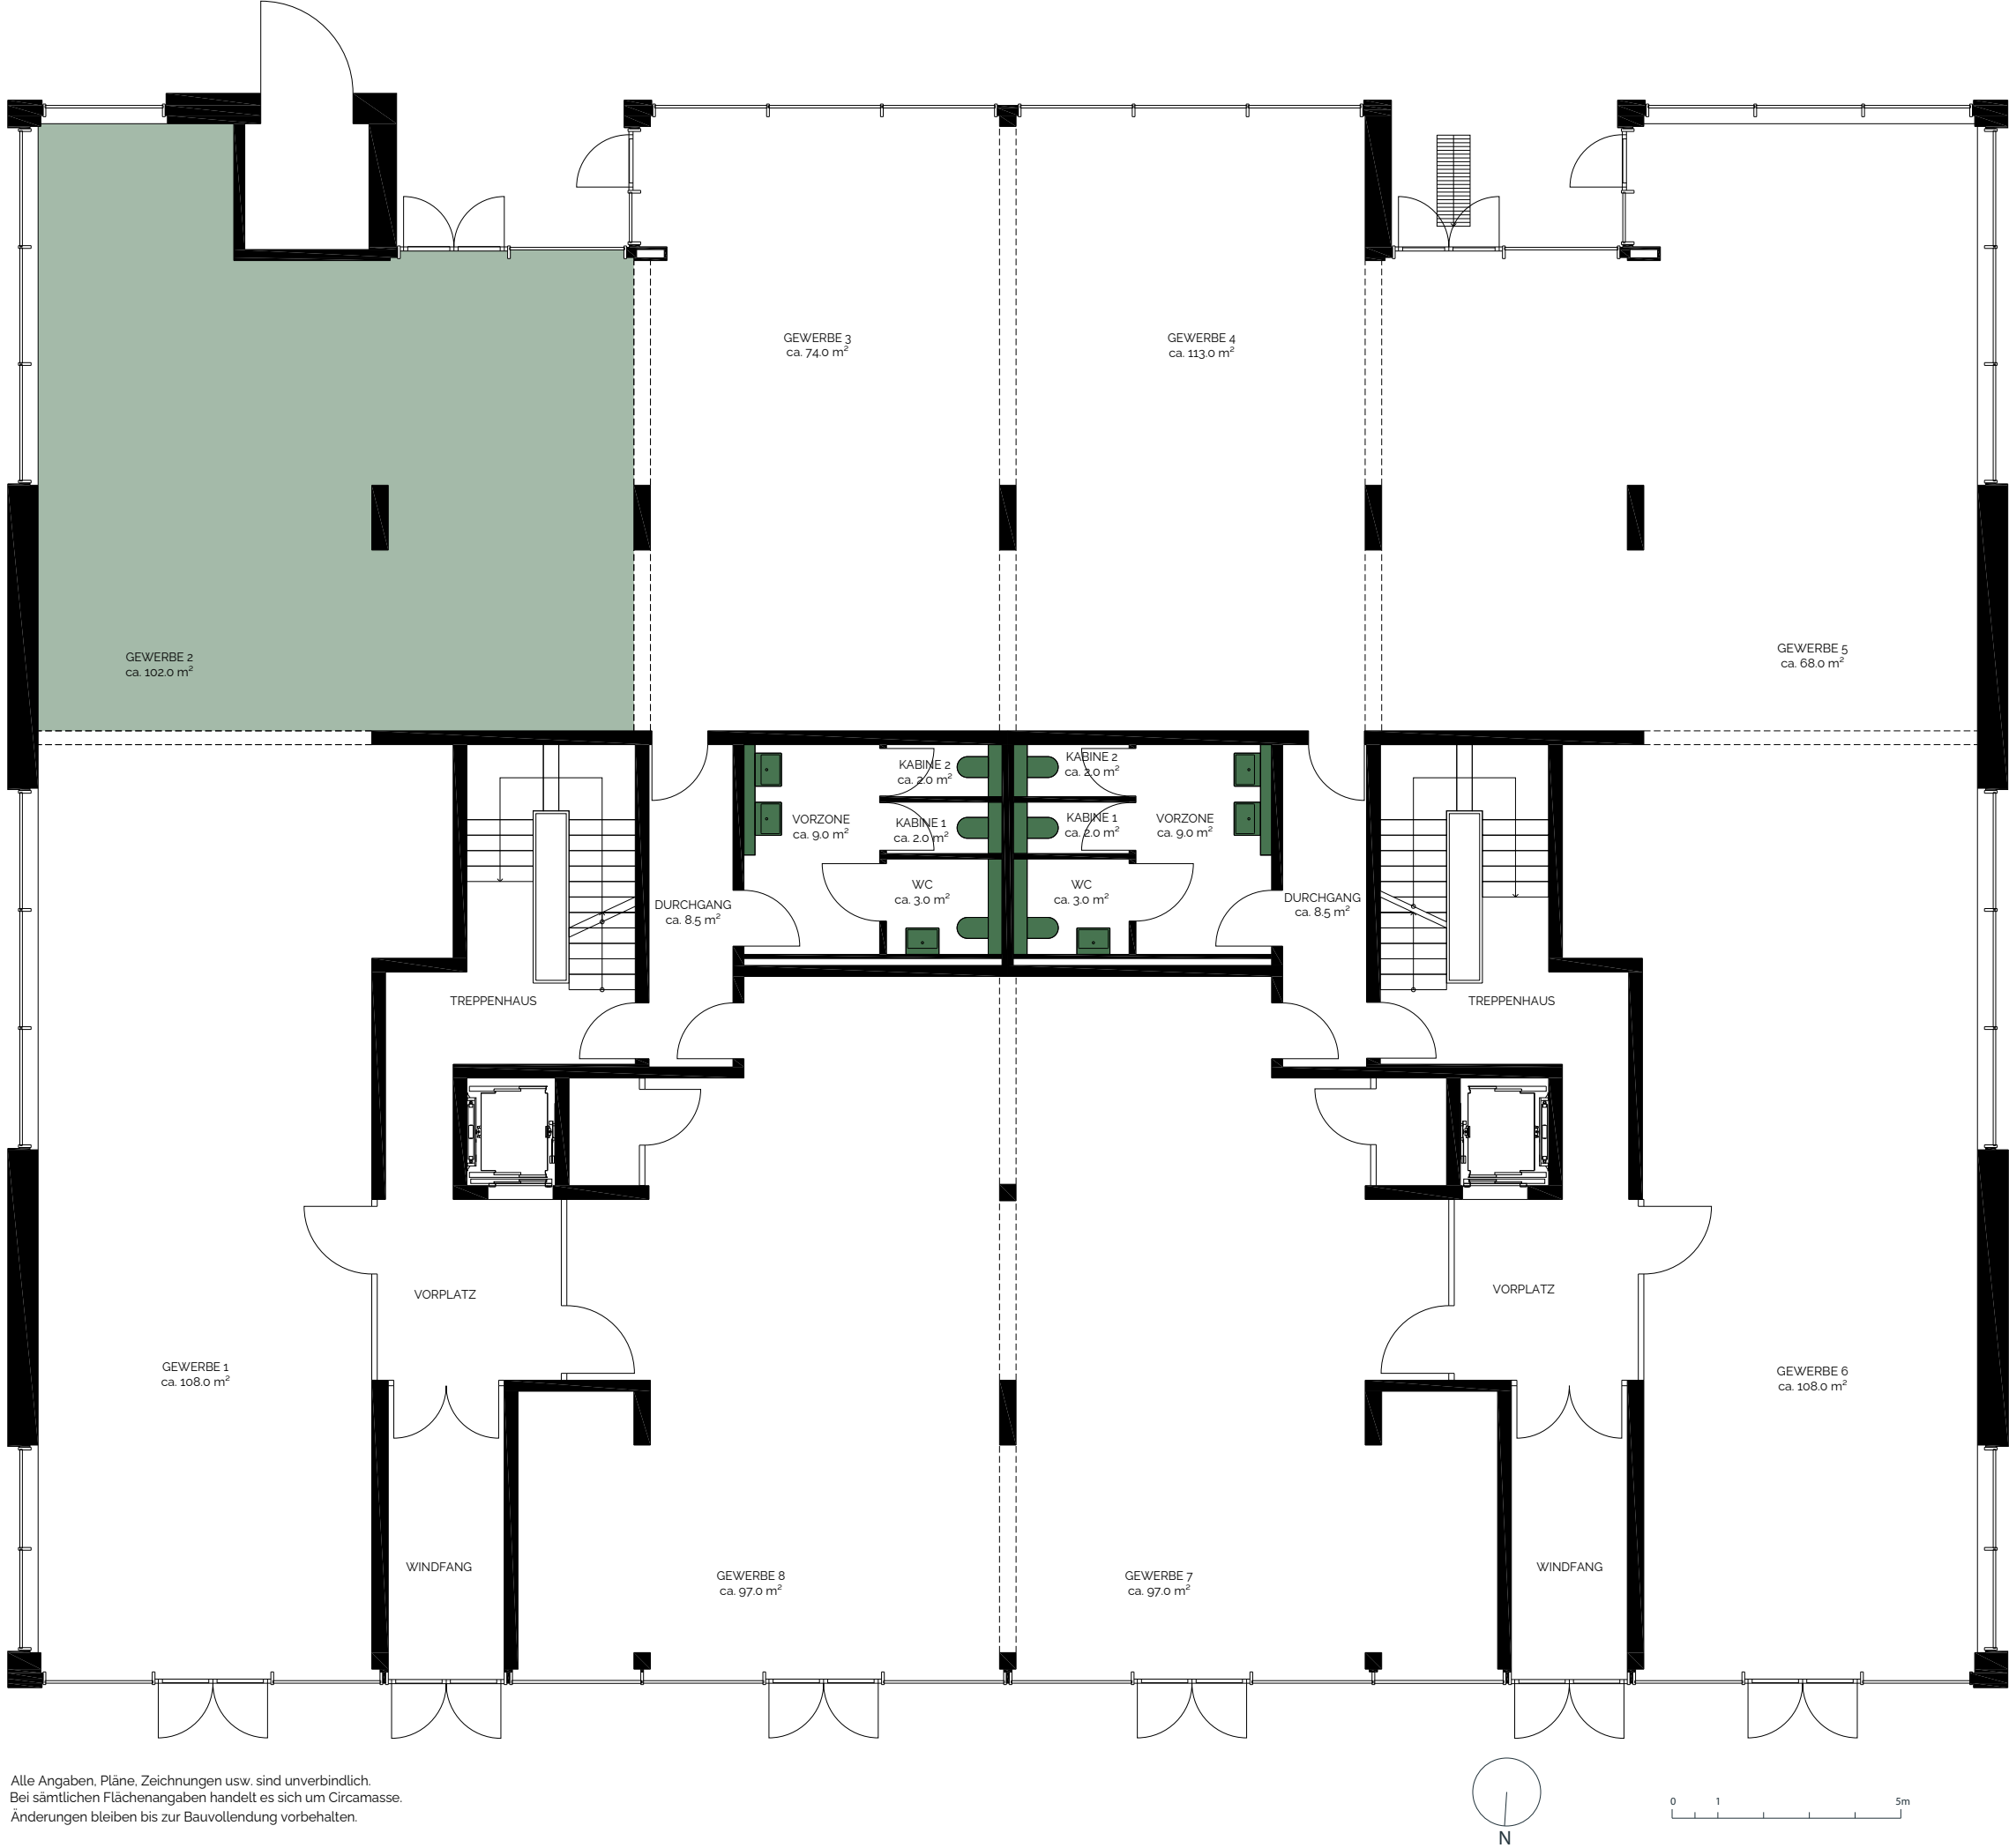
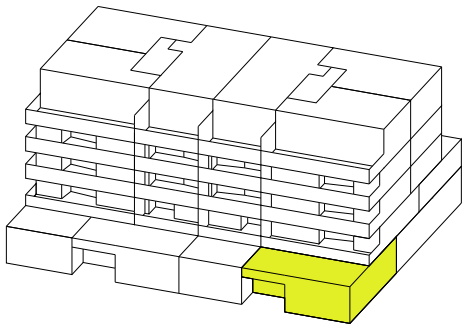


Alle Angaben, Pläne, Zeichnungen usw. sind unverbindlich.
Bei sämtlichen Flächenangaben handelt es sich um Circumasse.
Änderungen bleiben bis zur Bauvollendung vorbehalten.

Wohn- und Geschäftshaus
Parkstrasse 3, Frenkendorf

Retail / Gewerbe 3



Stockwerk	EG
Gewerbefläche	ca. 74 m ²

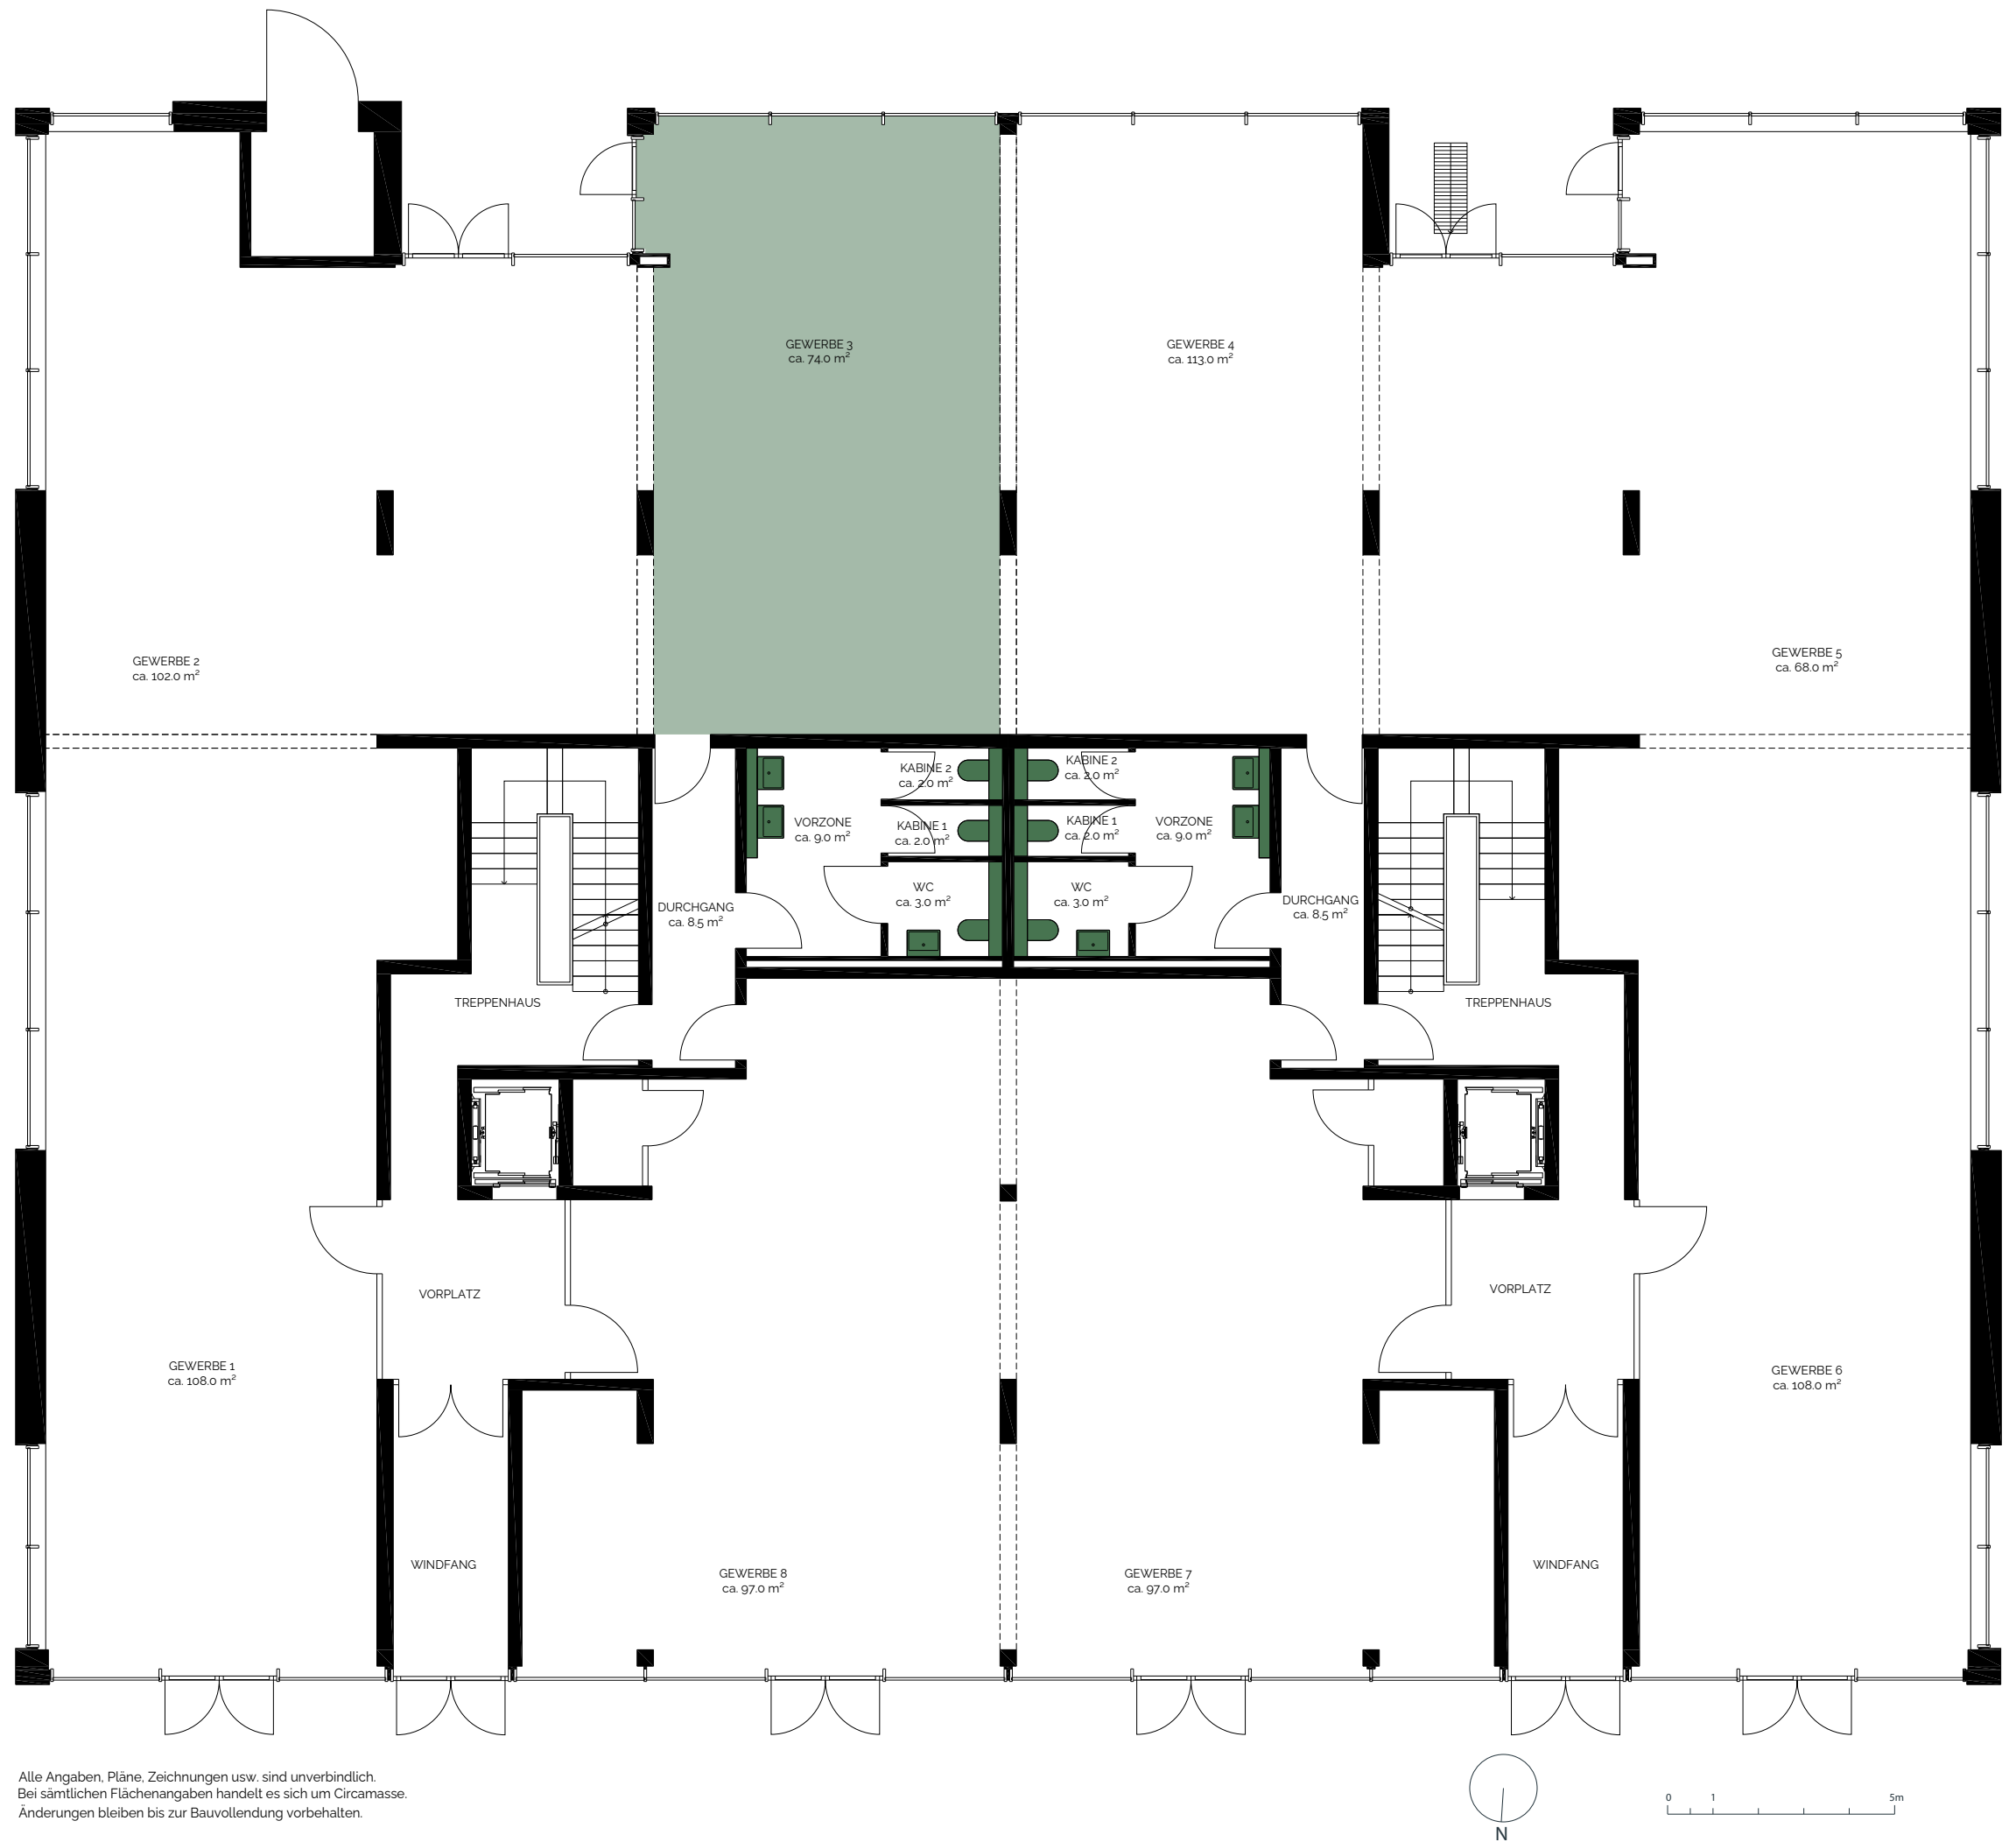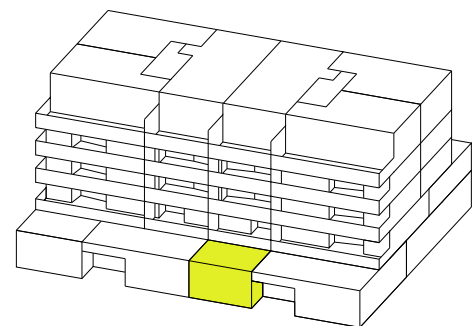

Wohn- und Geschäftshaus
Parkstrasse 3, Frenkendorf

Retail / Gewerbe 4



Stockwerk	EG
Gewerbefläche	ca. 113 m²

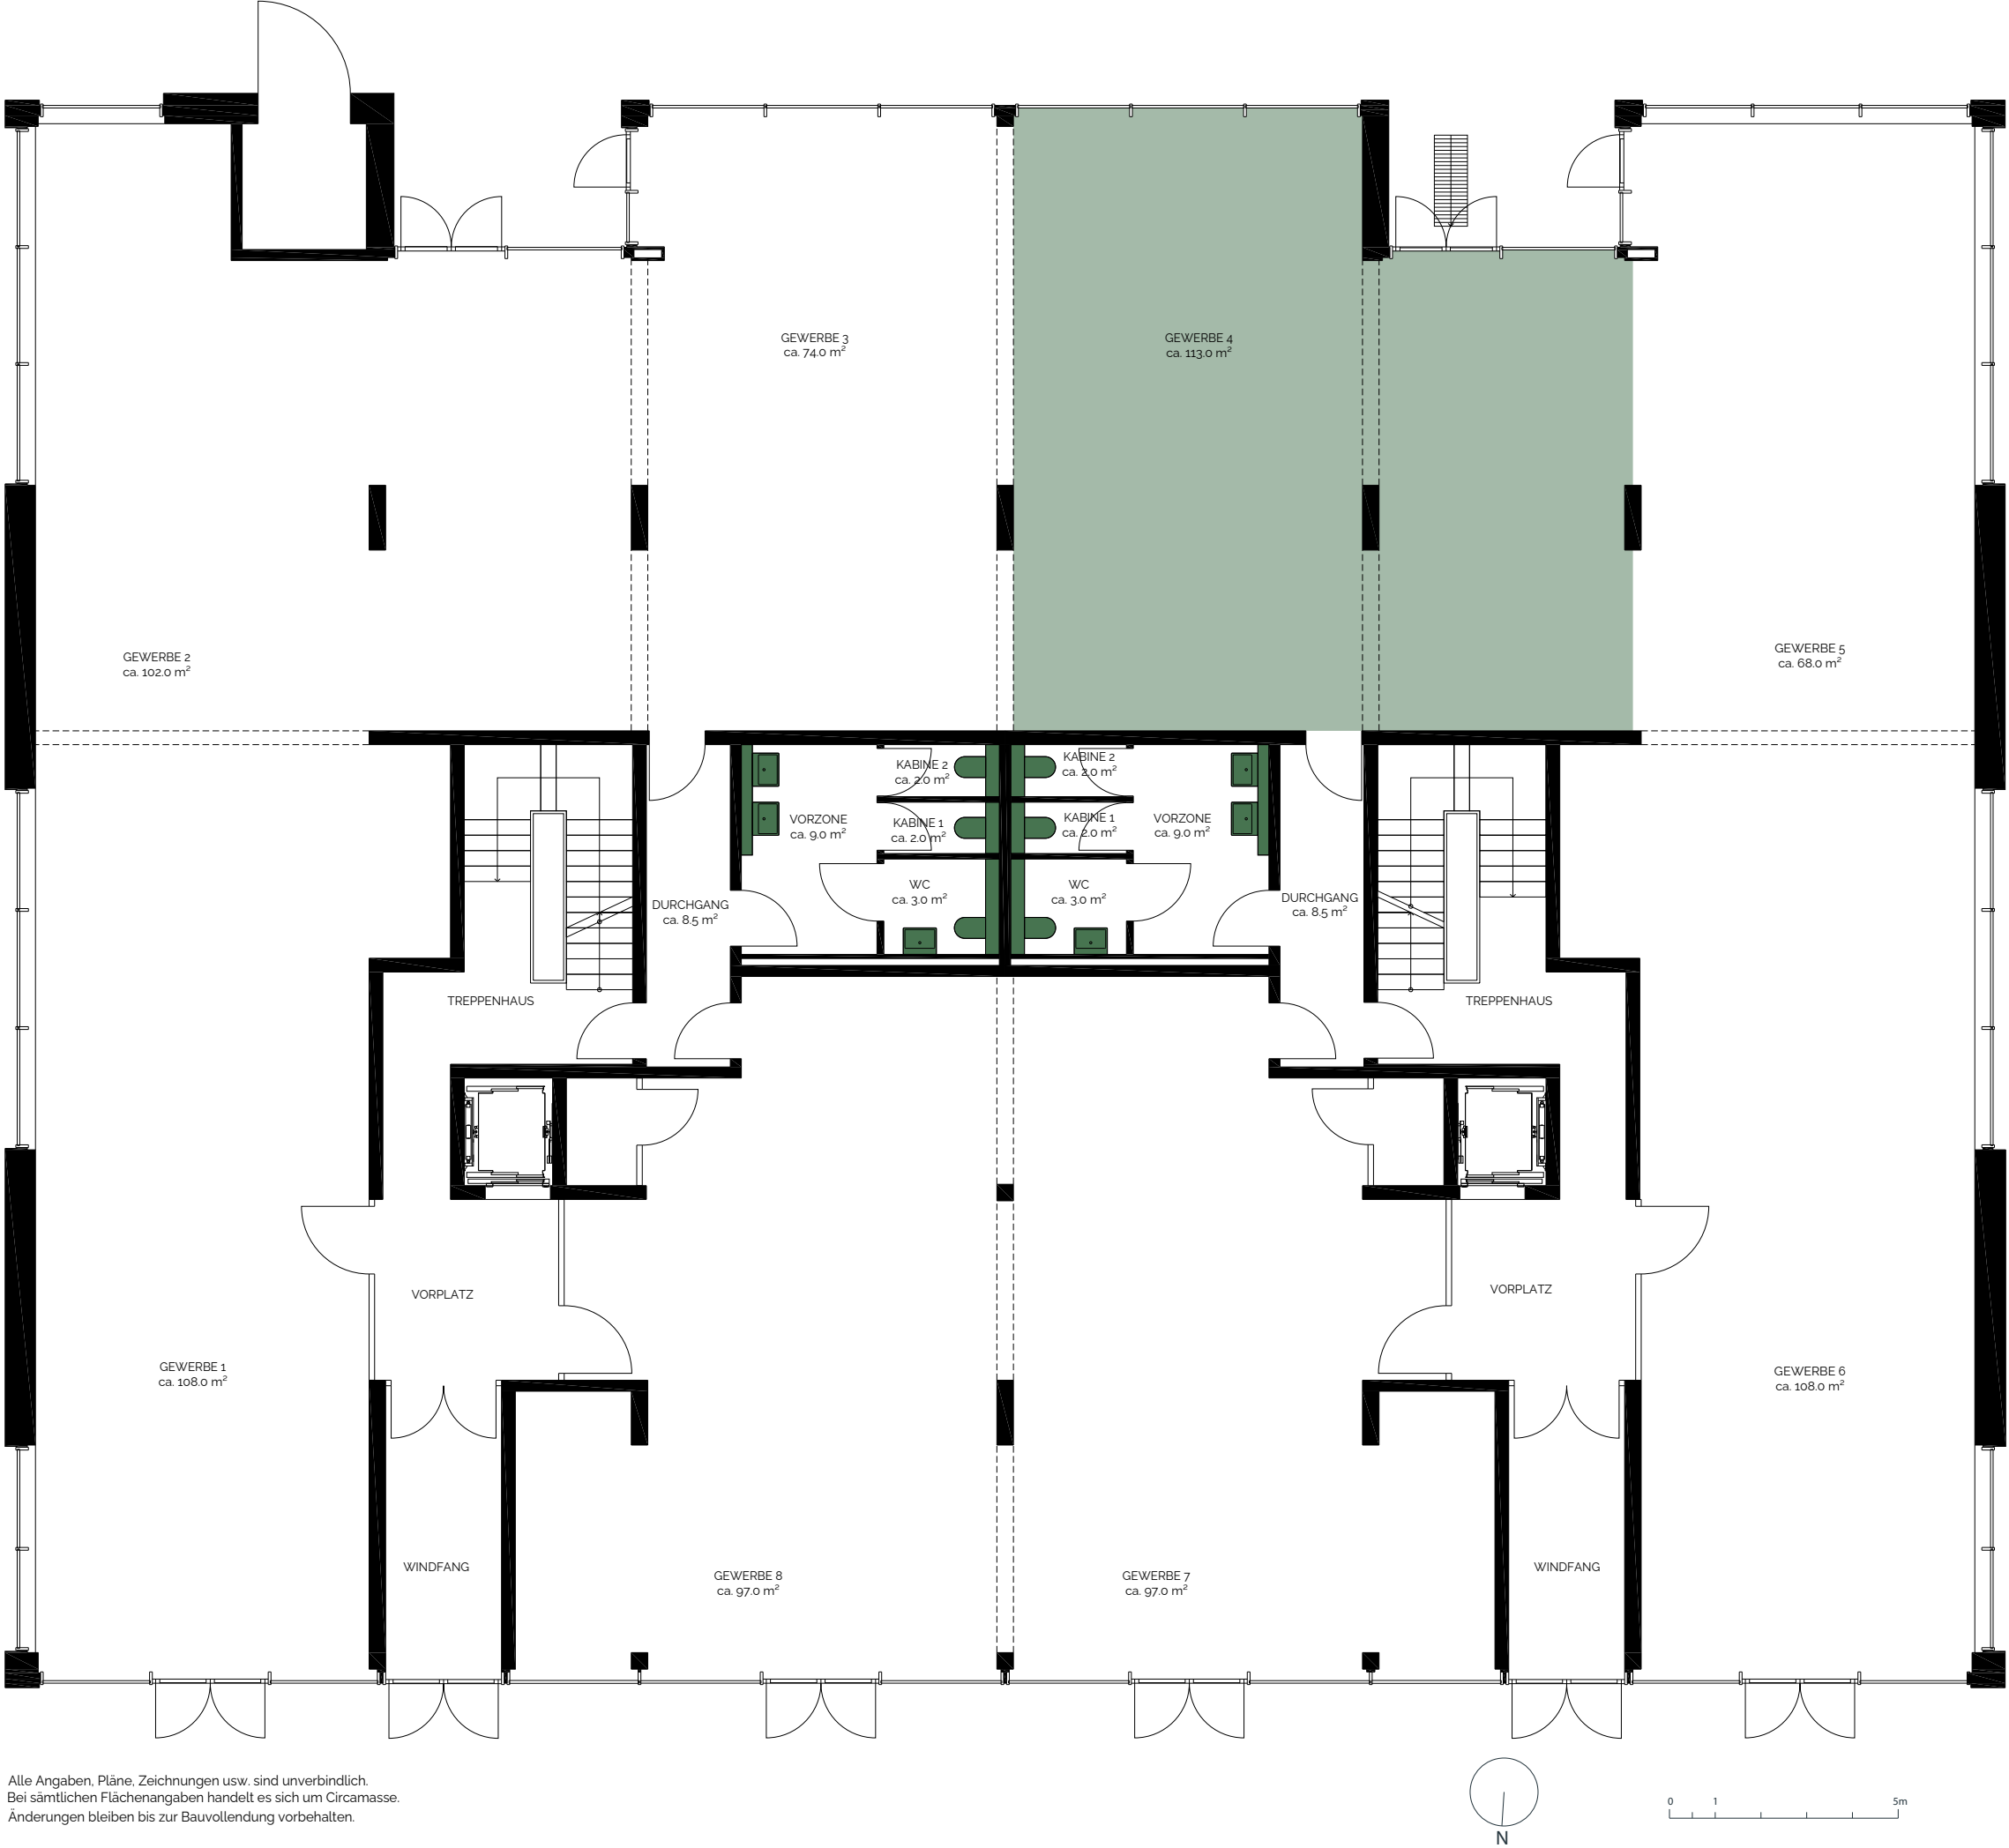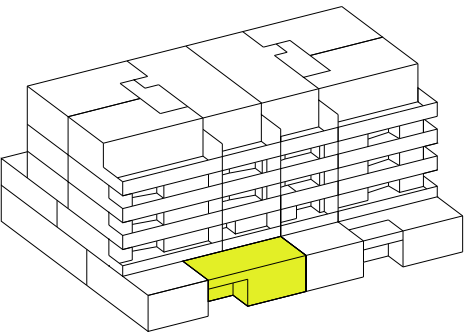

Wohn- und Geschäftshaus
Parkstrasse 3, Frenkendorf

Retail / Gewerbe 5

Stockwerk	EG
Gewerbefläche	ca. 68 m²

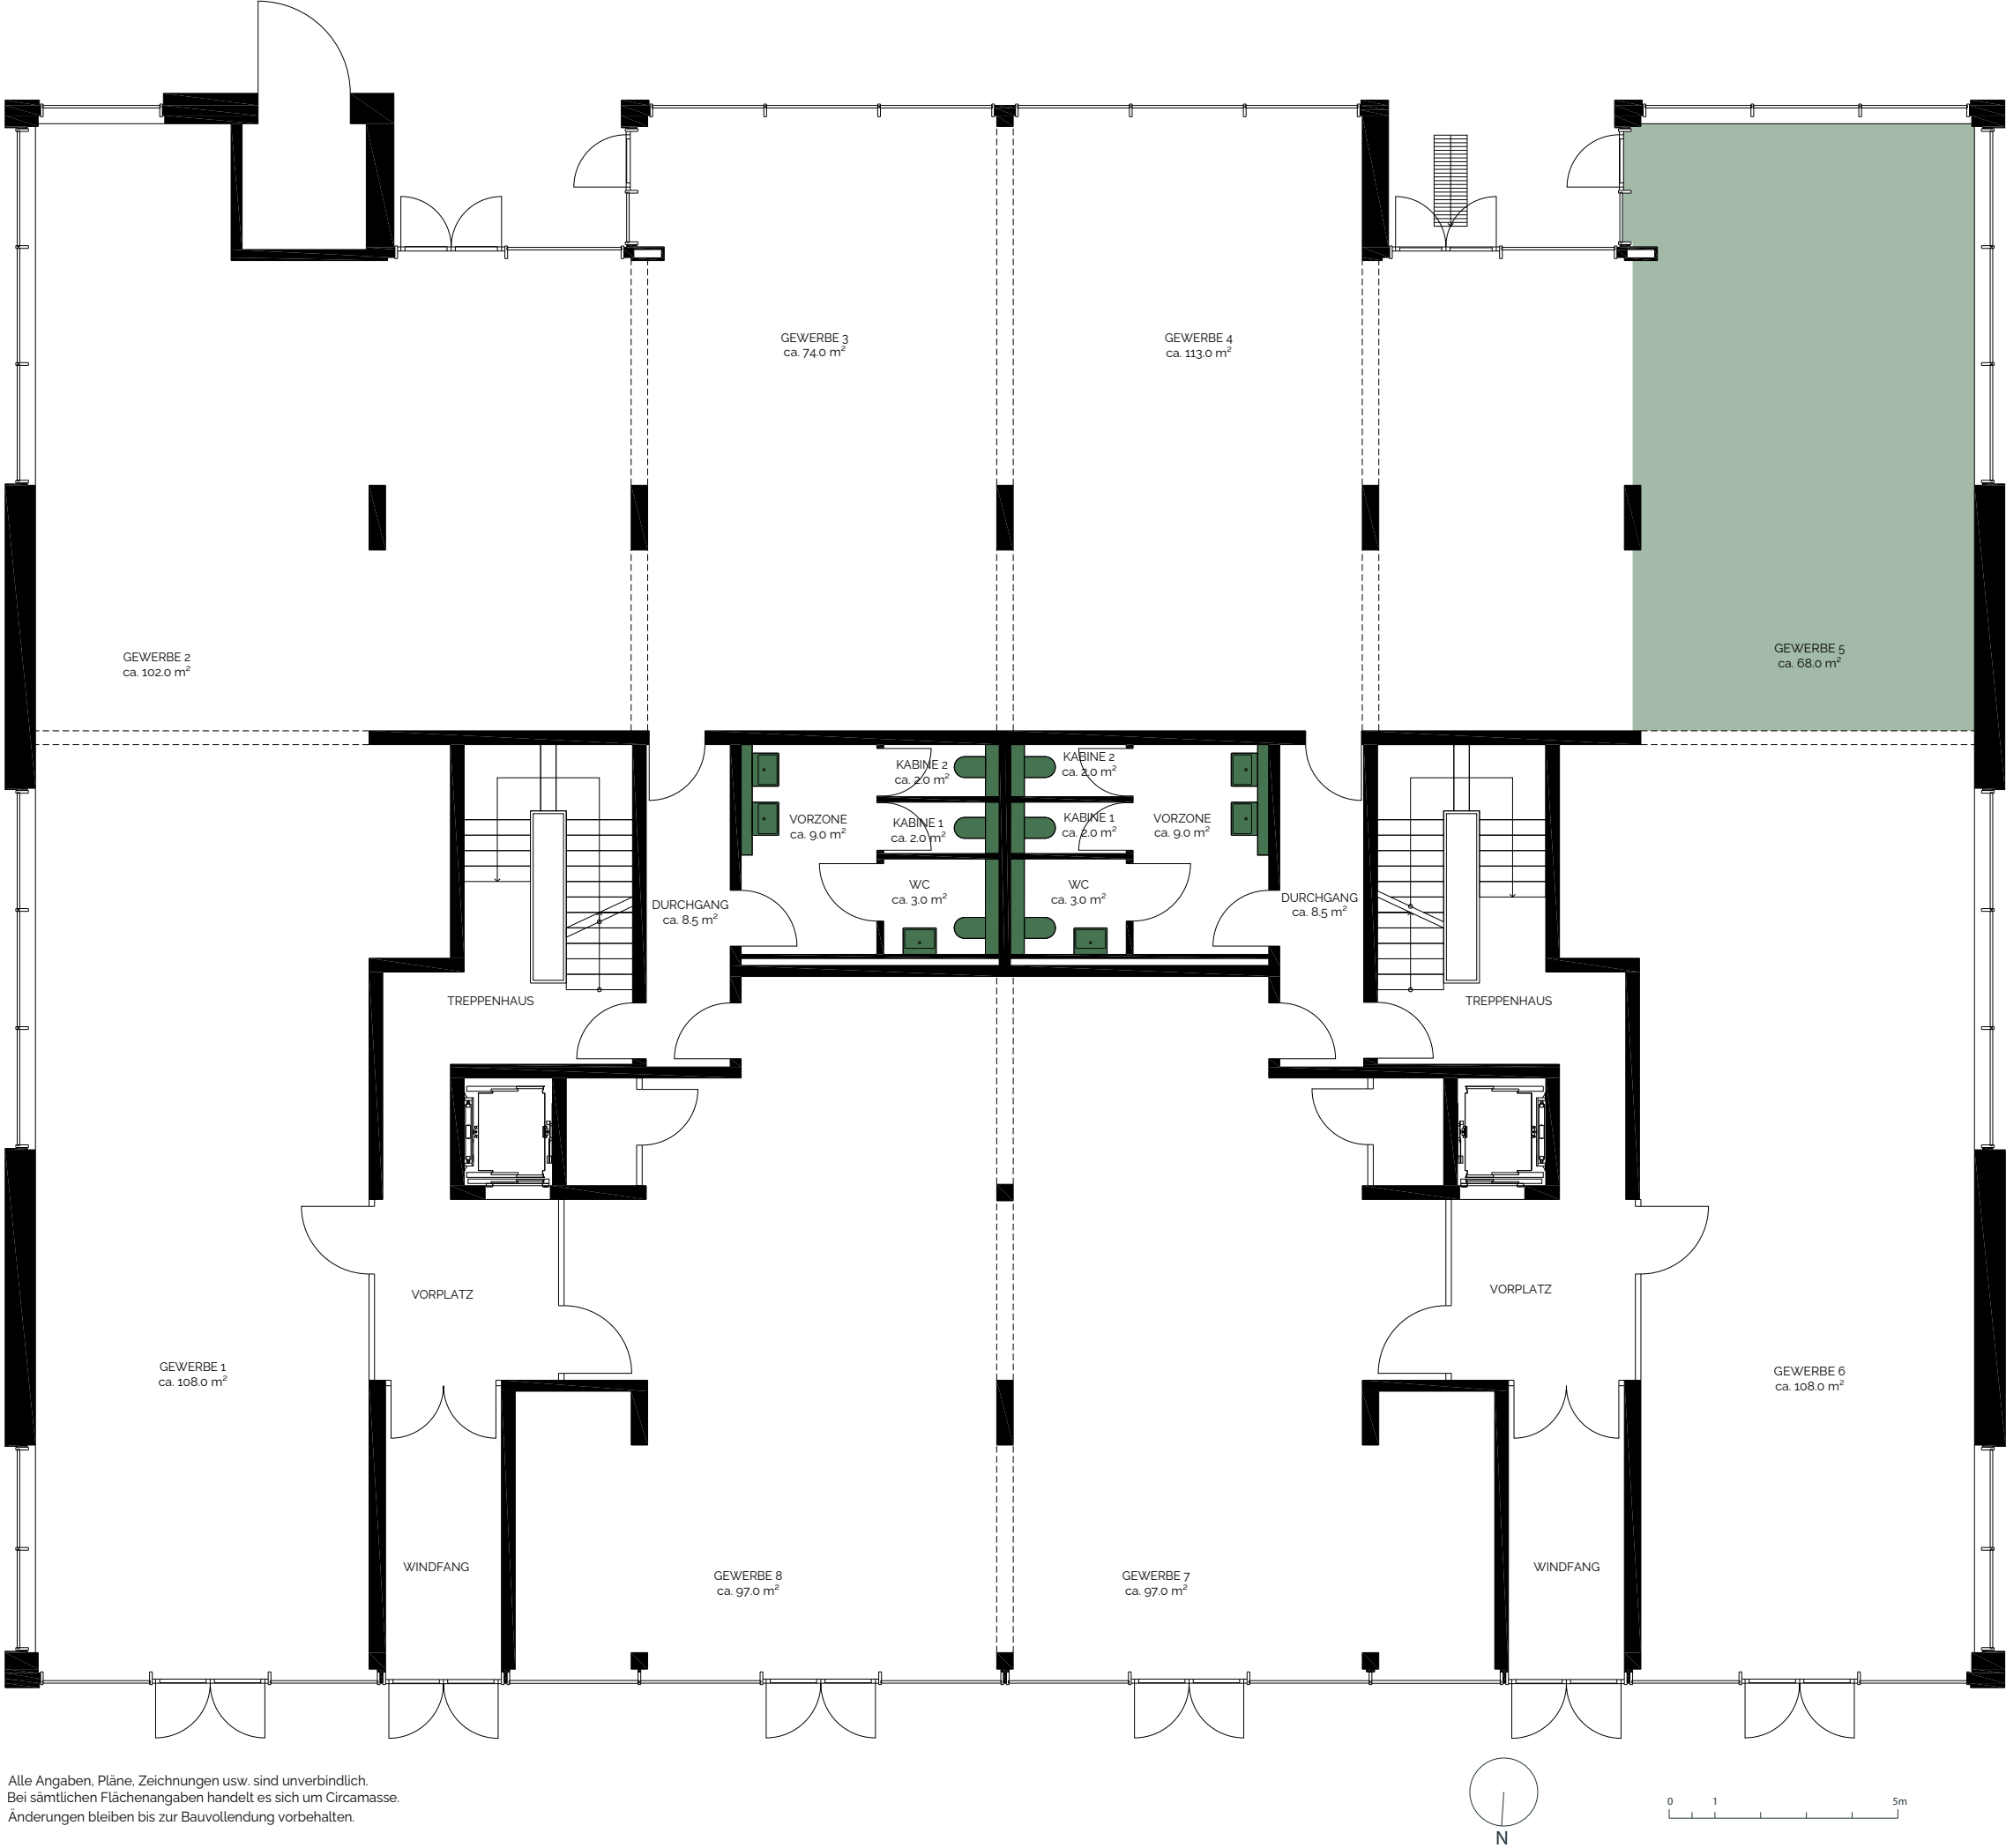
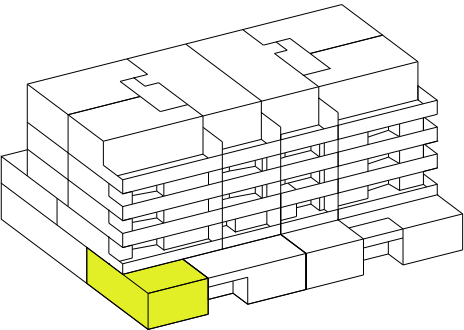


Alle Angaben, Pläne, Zeichnungen usw. sind unverbindlich.
Bei sämtlichen Flächenangaben handelt es sich um Circumasse.
Änderungen bleiben bis zur Bauvollendung vorbehalten.

Wohn- und Geschäftshaus
Parkstrasse 3, Frenkendorf

Retail / Gewerbe 6



Stockwerk	EG
Gewerbefläche	ca. 108 m ²

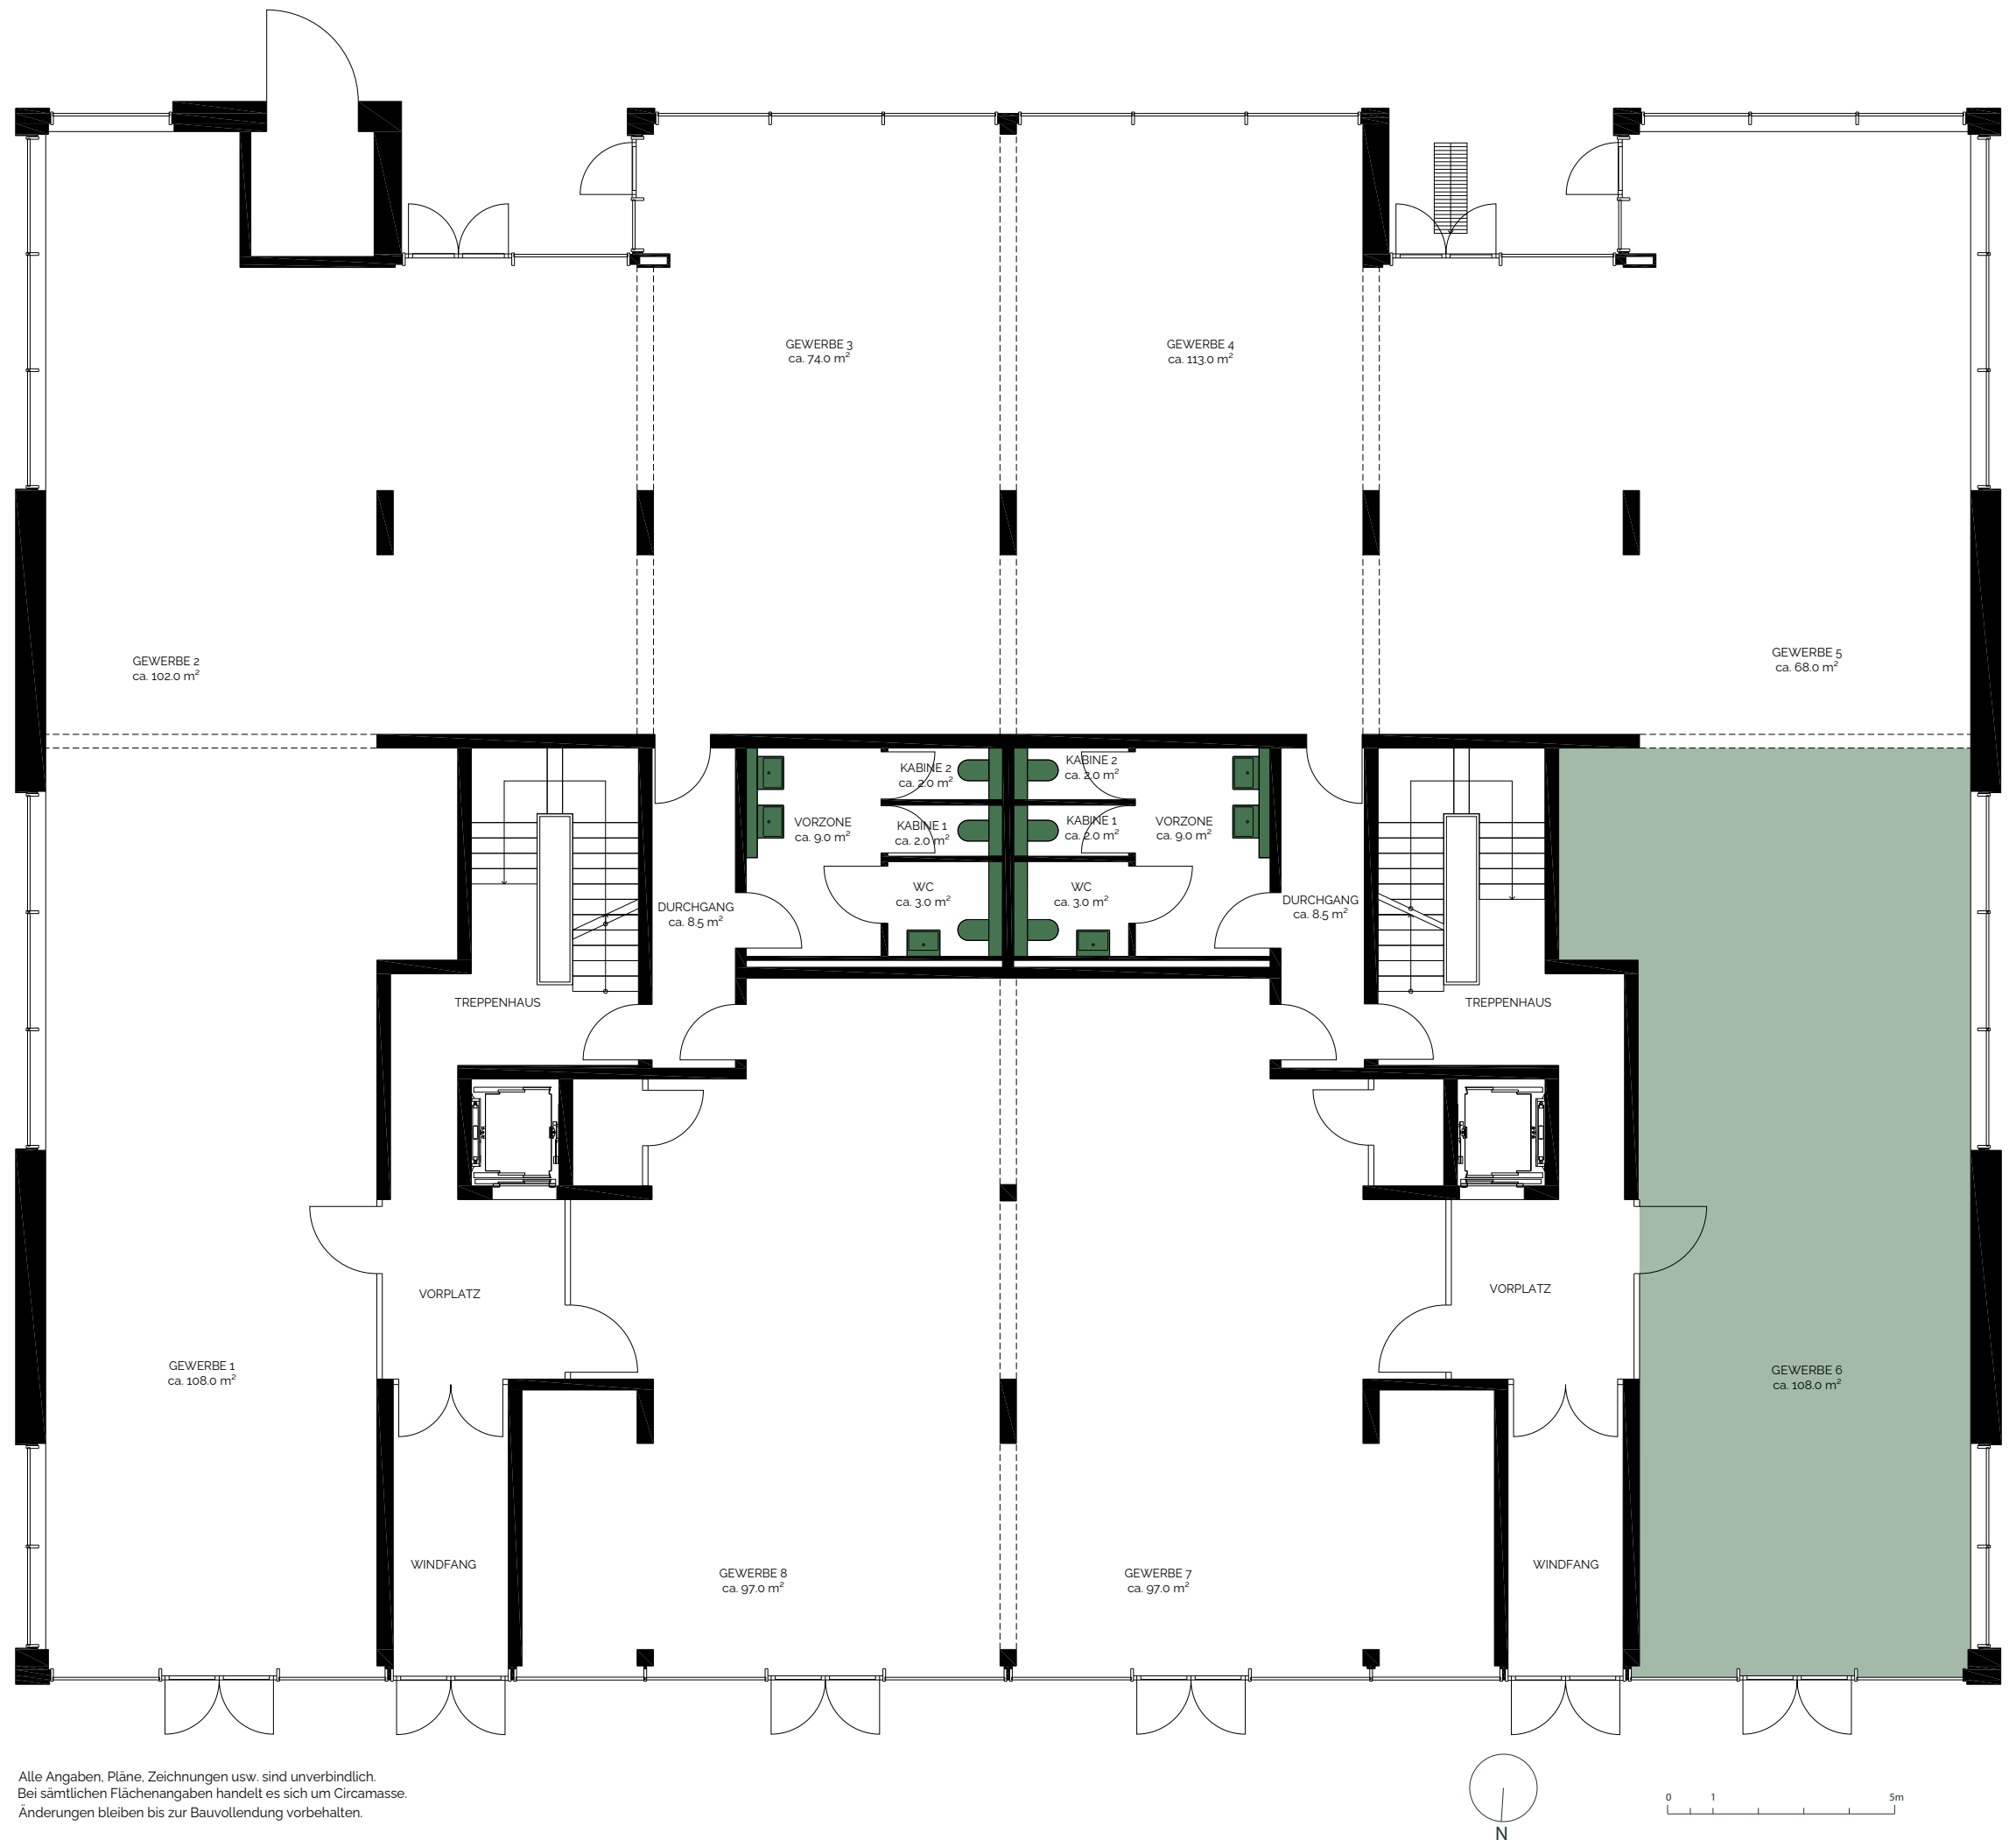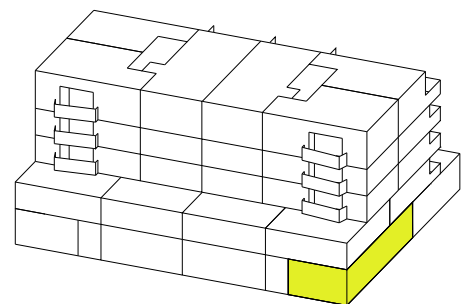

Wohn- und Geschäftshaus
Parkstrasse 3, Frenkendorf

Retail / Gewerbe 7



Stockwerk	EG
Gewerbefläche	ca. 97 m²

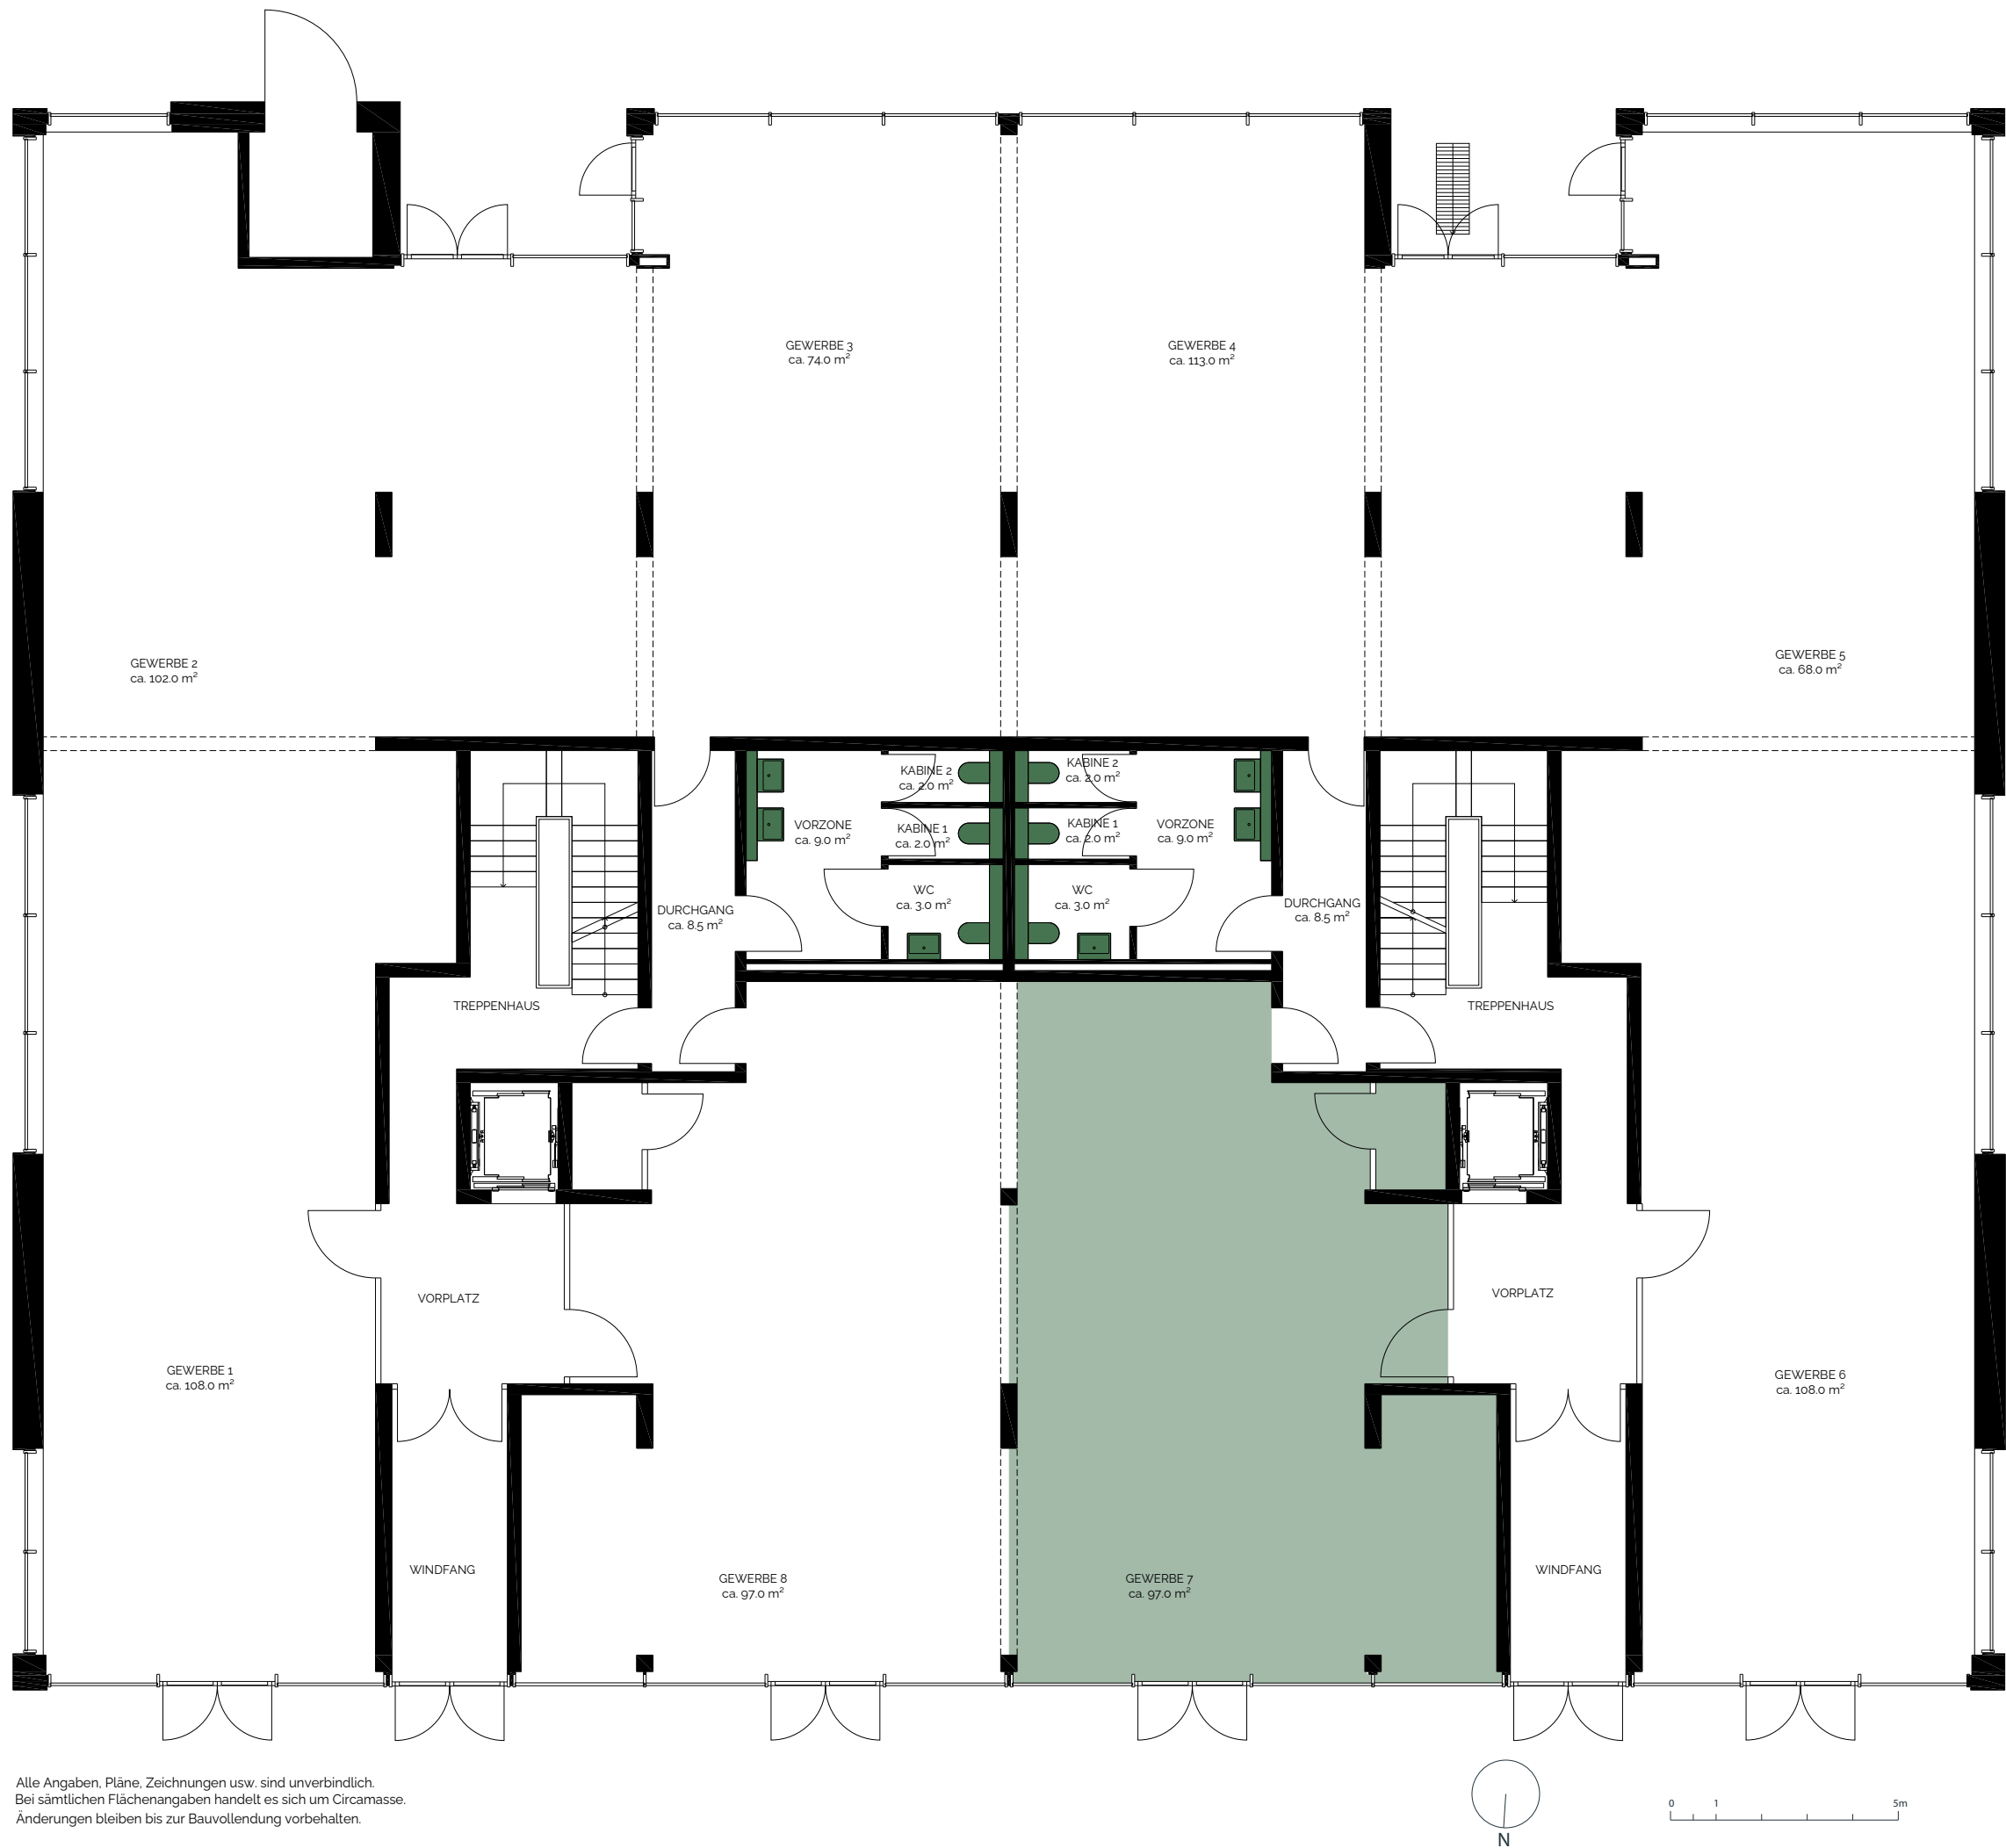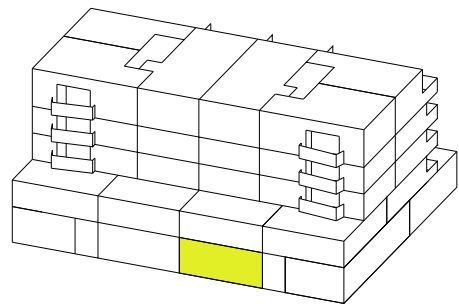

Wohn- und Geschäftshaus
Parkstrasse 3, Frenkendorf

Retail / Gewerbe 8

Stockwerk	EG
Gewerbefläche	ca. 97 m ²

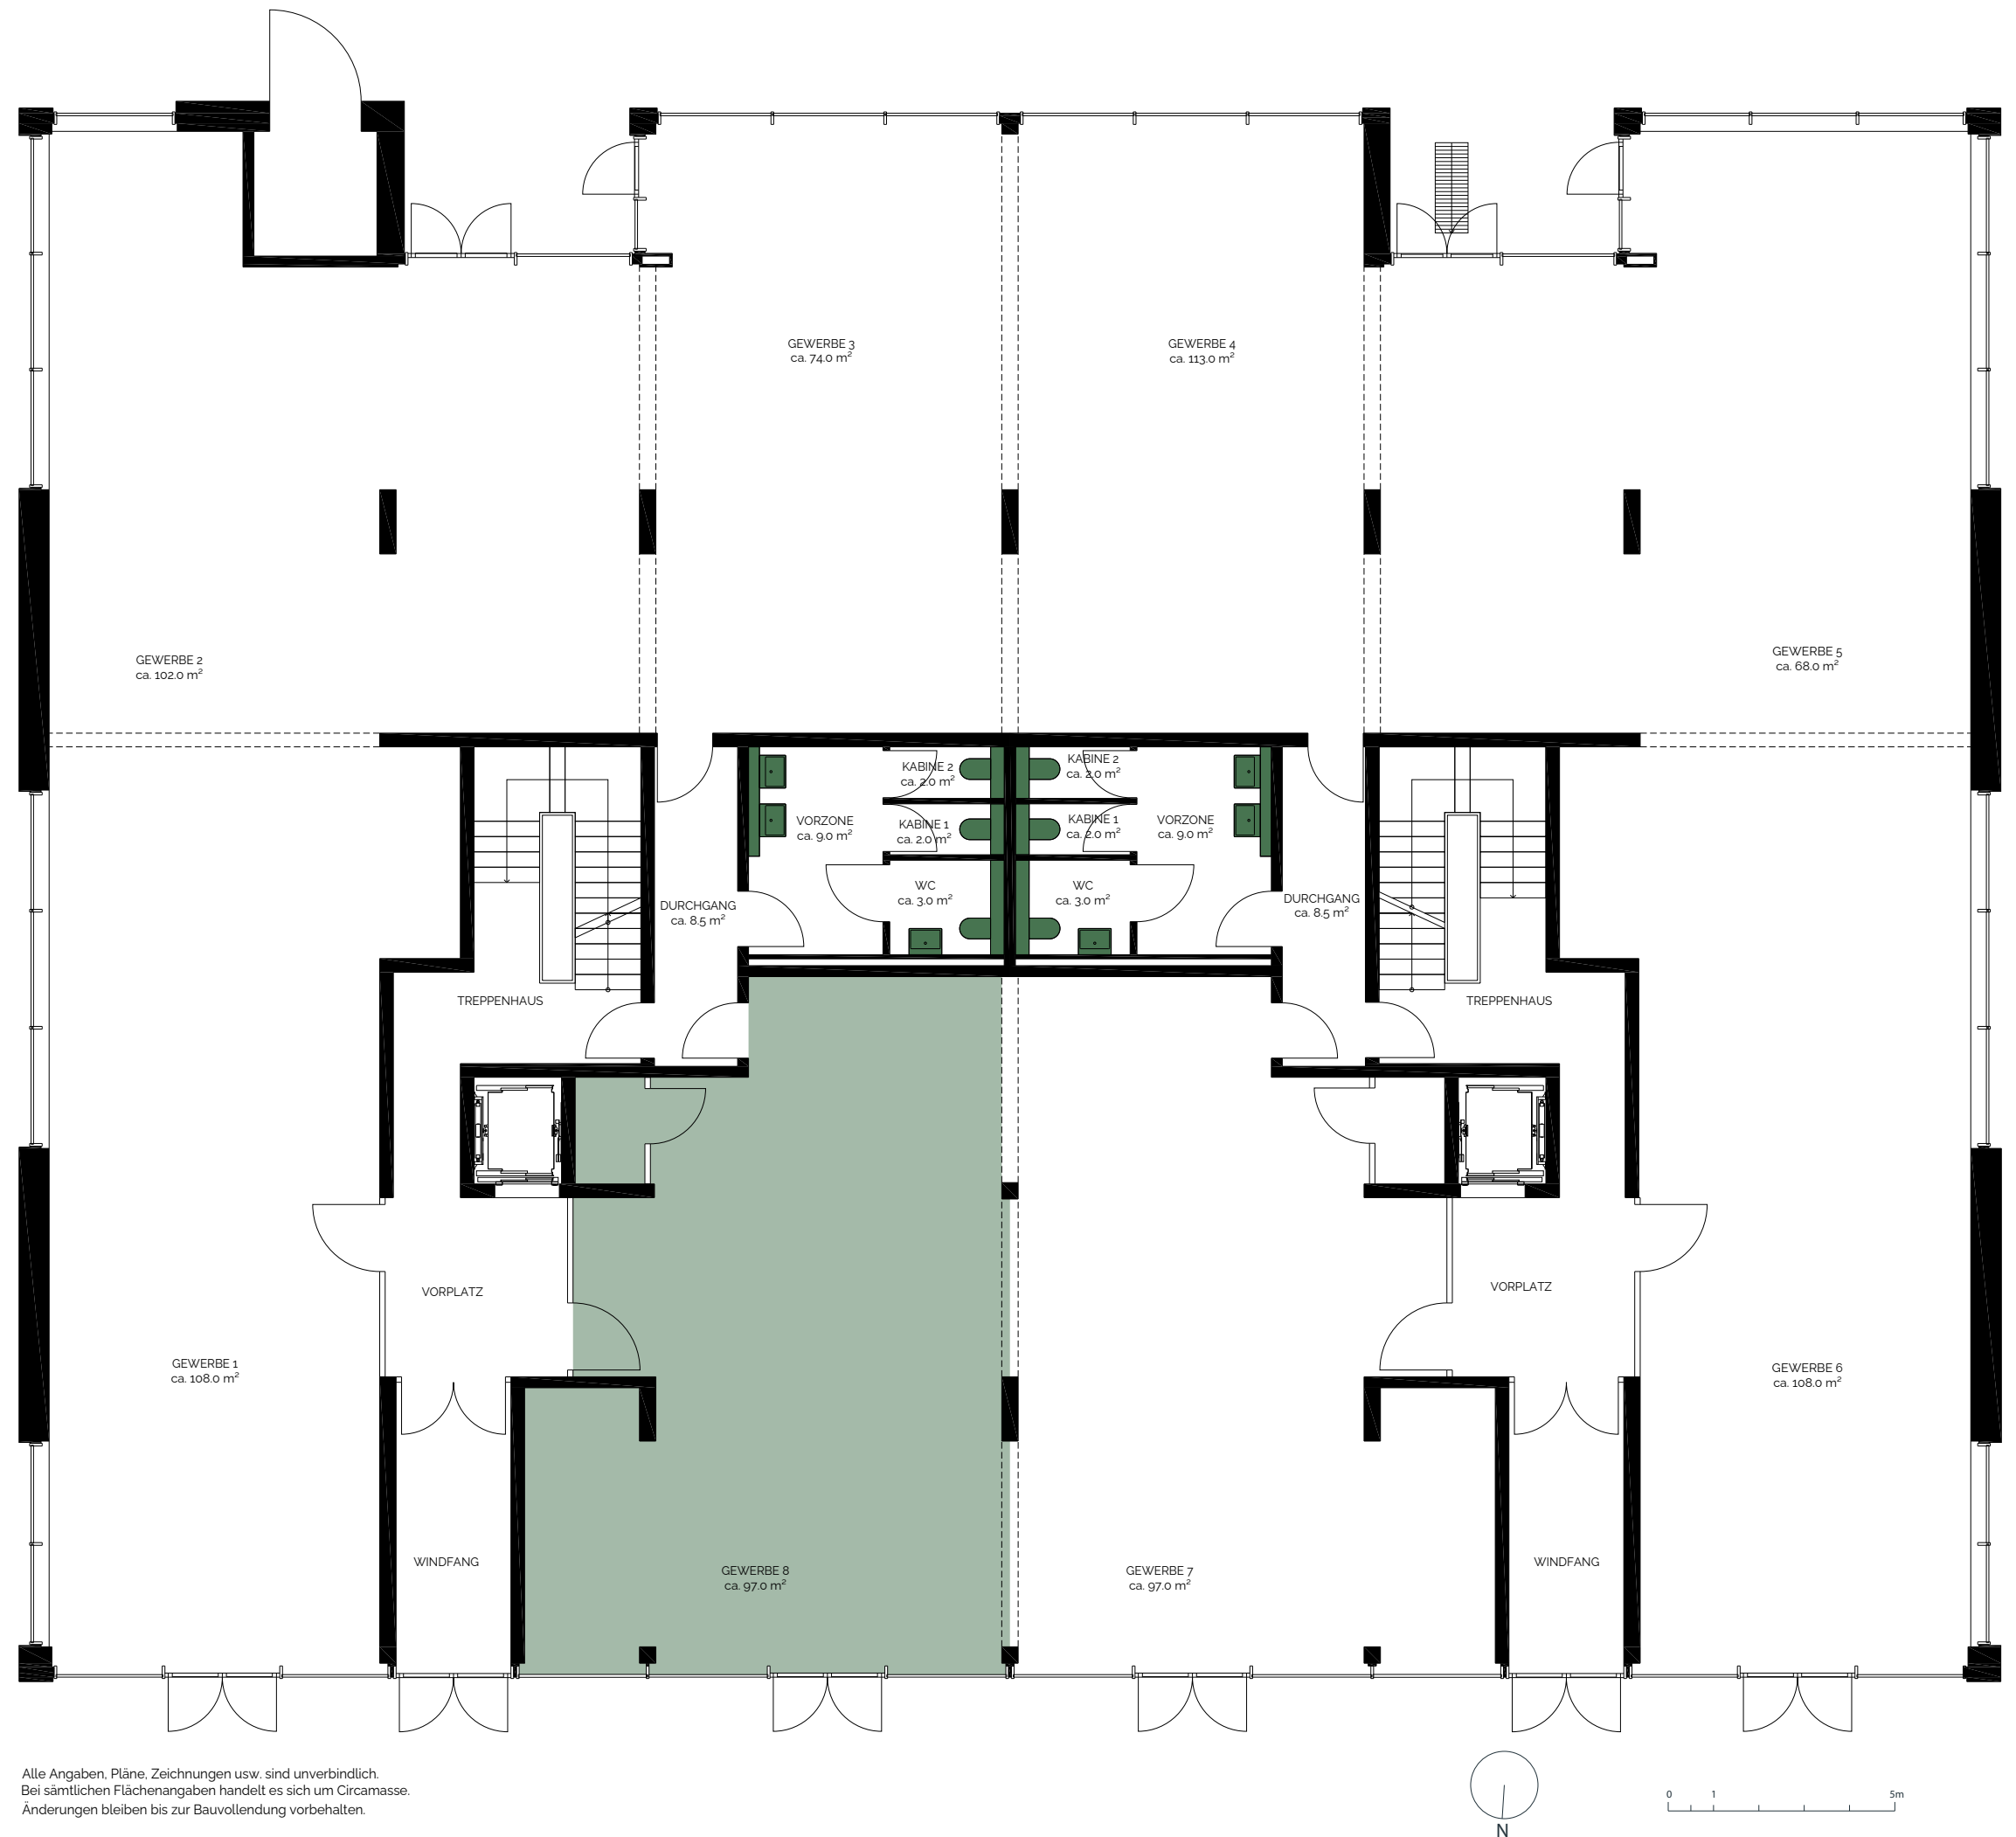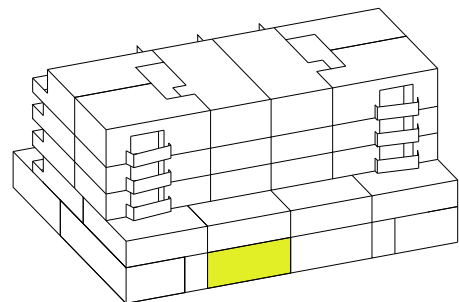

Lager Gewerbe

Stockwerk	UG
Lagerfläche	ca. 160 m²

