

atmoshaus
Endlich daheim.
Atmoshaus AG | Eichweid 1 | CH-6203 Sempach-Station
031 506 66 02 | s.zuercher@atmoshaus.ch | www.atmoshaus.ch

SPRENG
SPRENG + PARTNER ARCHITEKTEN AG www.spreng-architekten.ch
Morillonstrasse 41 | CH-3007 Bern | 031 300 21 21 | info@spreng-architekten.ch

Kirchlindachstrasse 22, 3052 Zollikofen

WÜB Kirchlindachstrasse in Zollikofen

Massstab	1:250	Datum	12.02.25 | fre
Plangrösse	A3	Ausgabe	12.02.25 | fre
Plannummer	01	Phase	Bauprojekt

Erdgeschoss mit Umgebung



0 1 2 5 10 20

atmoshaus
Endlich daheim.
Atmoshaus AG | Eichweid 1 | CH-6203 Sempach-Station
031 506 66 02 | s.zuercher@atmoshaus.ch | www.atmoshaus.ch

SPRENG
SPRENG + PARTNER ARCHITEKTEN AG www.spreng-architekten.ch
Morillonstrasse 41 | CH-3007 Bern | 031 300 21 21 | info@spreng-architekten.ch

Kirchlindachstrasse 22, 3052 Zollikofen

WÜB Kirchlindachstrasse in Zollikofen

Massstab	1:250	Datum	12.02.25 | fre
Plangrösse	A3	Ausgabe	12.02.25 | fre
Plannummer	02	Phase	Bauprojekt

Obergeschoss

N



0 1 2 5 10 20

atmoshaus
Endlich daheim.

Atmoshaus AG | Eichweid 1 | CH-6203 Sempach-Station
031 506 66 02 | s.zuercher@atmoshaus.ch | www.atmoshaus.ch

SPRENG

SPRENG + PARTNER ARCHITEKTEN AG www.spreng-architekten.ch
Morillonstrasse 41 | CH-3007 Bern | 031 300 21 21 | info@spreng-architekten.ch


Kirchlindachstrasse 22, 3052 Zollikofen

WÜB Kirchlindachstrasse in Zollikofen

Massstab	1:250	Datum	12.02.25 | fre
Plangrösse	A3	Ausgabe	12.02.25 | fre
Plannummer	03	Phase	Bauprojekt

Attikageschoss

N

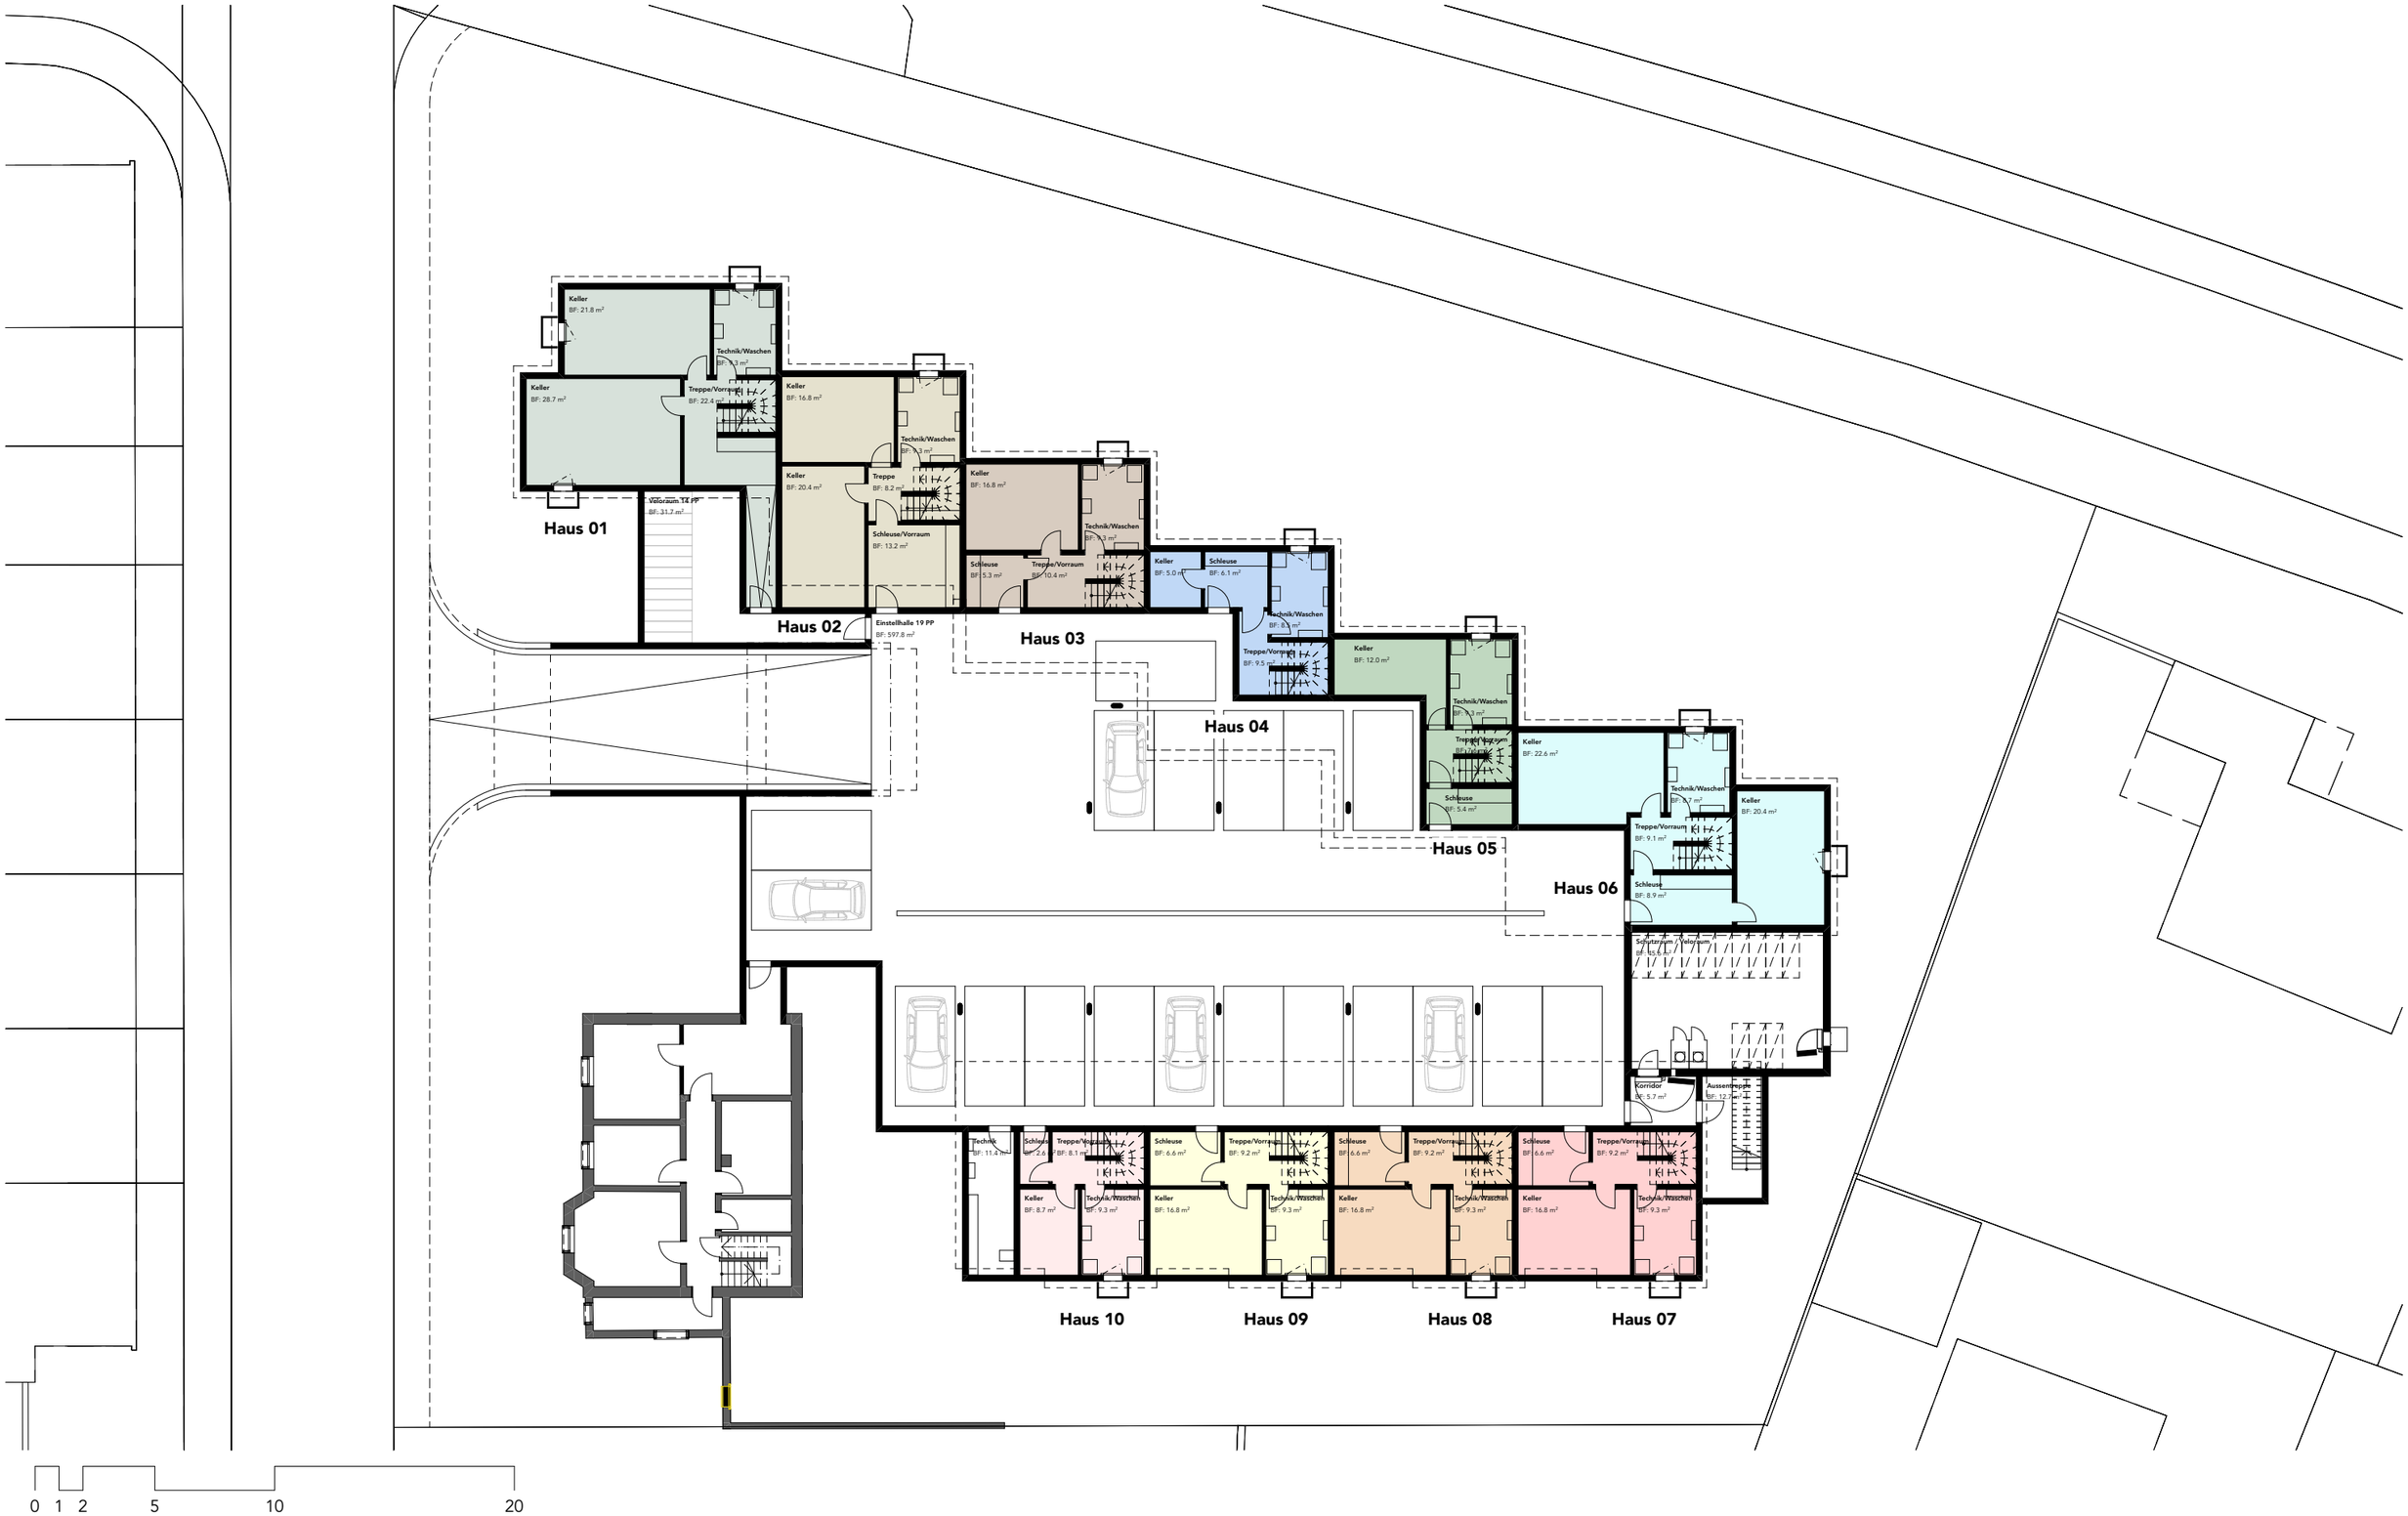

atmoshaus
Endlich daheim.

Atmoshaus AG | Eichweid 1 | CH-6203 Sempach-Station
031 506 66 02 | s.zuercher@atmoshaus.ch | www.atmoshaus.ch

SPRENG

SPRENG + PARTNER ARCHITEKTEN AG www.spreng-architekten.ch
Morillonstrasse 41 | CH-3007 Bern | 031 300 21 21 | info@spreng-architekten.ch

Kirchlindachstrasse 22, 3052 Zollikofen

WÜB Kirchlindachstrasse in Zollikofen

Massstab	1:250	Datum	12.02.25 | fre
Plangrösse	A3	Ausgabe	12.02.25 | fre
Plannummer	04	Phase	Bauprojekt

Untergeschoss